
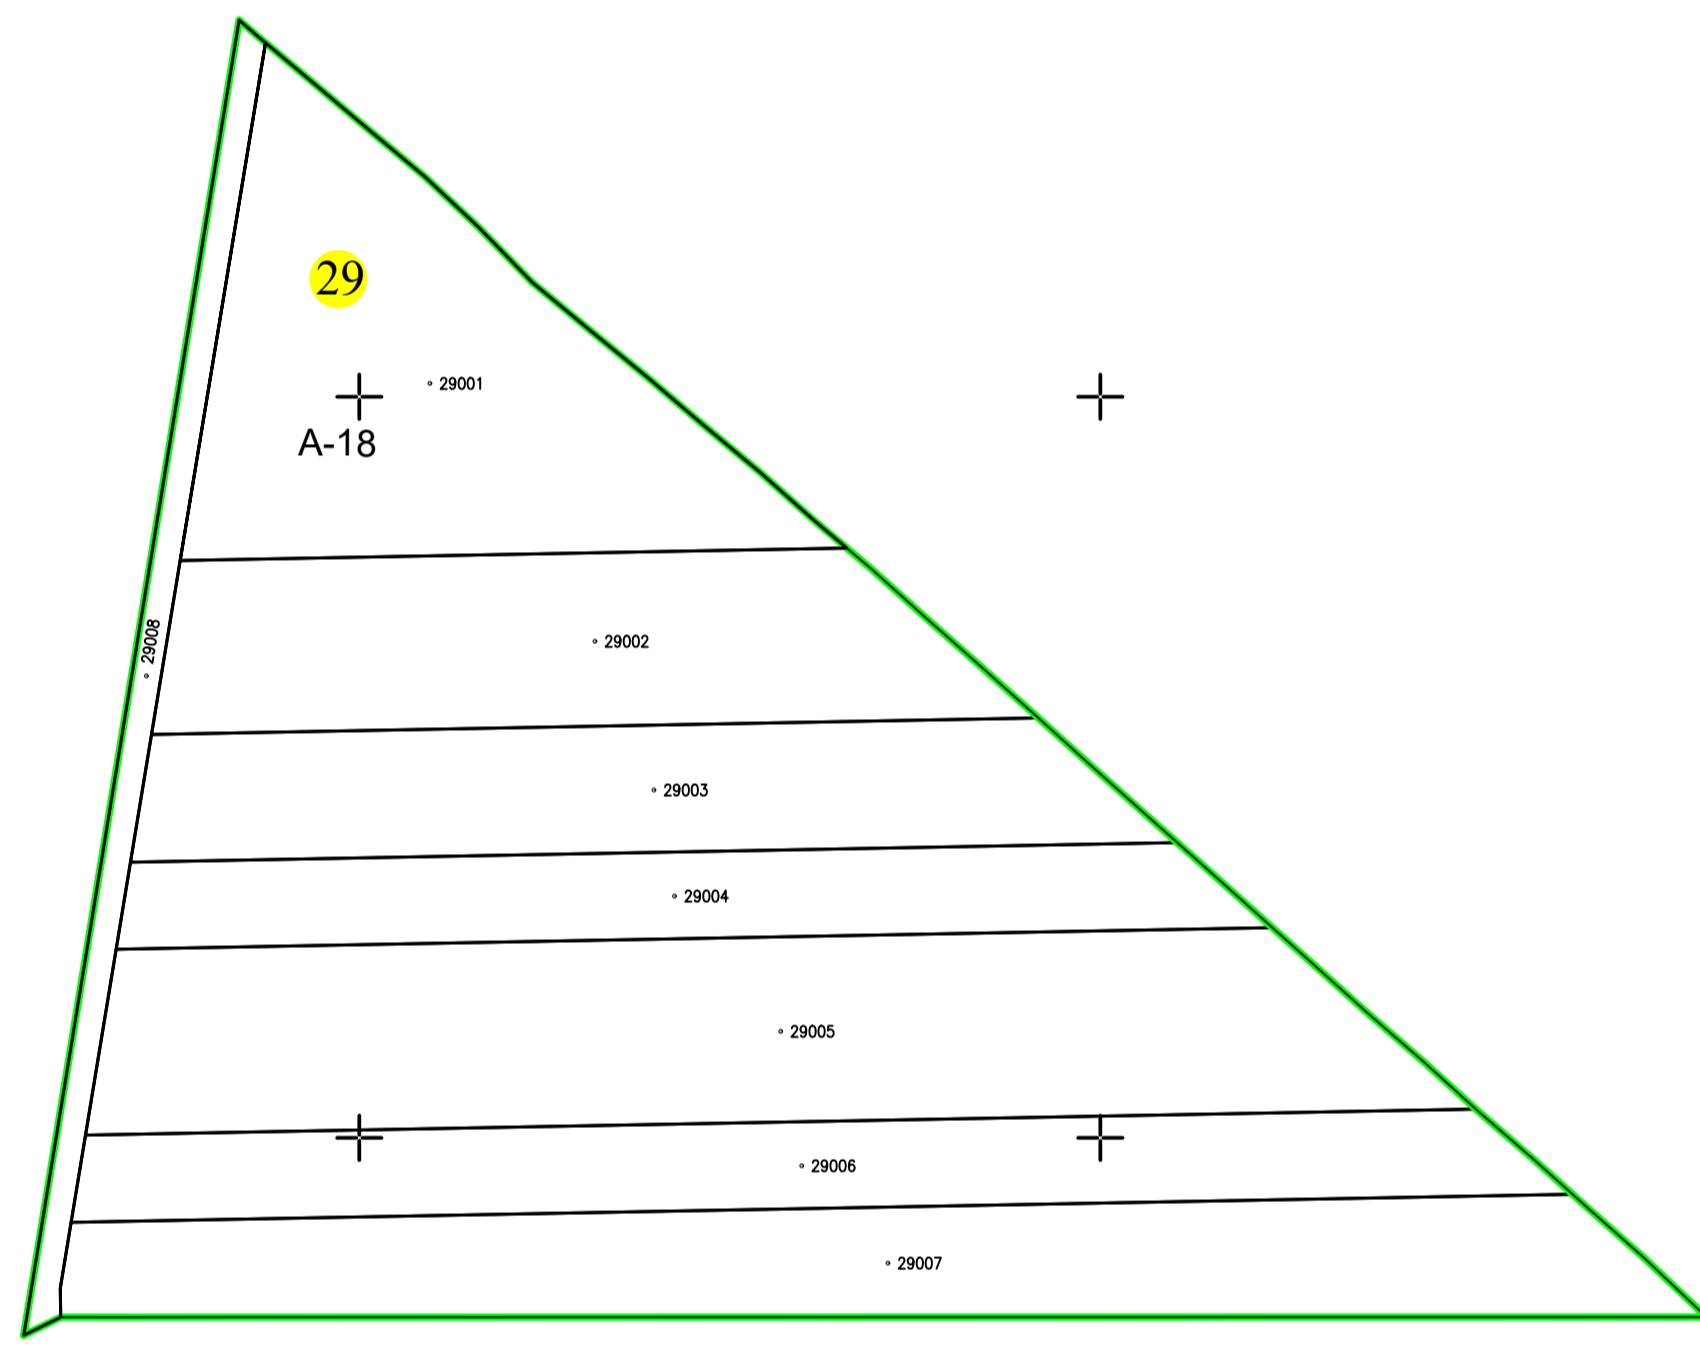


PLAN CADASTRAL  
UAT MURFAȚLAR, JUDEȚUL CÔNSTANȚA, SECTOR 29  
SPRE PUBLICARE  
Scara 1:2000  
Sistem de proiecție STEREO 70

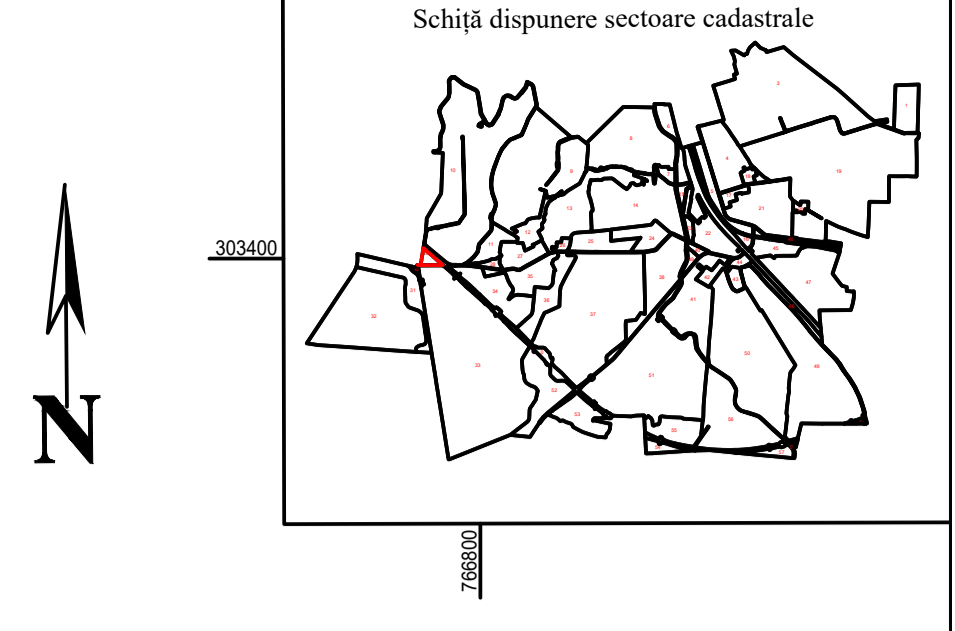

DENUMIRE EXECUTANT:  
SC A&C TOPO PROIECT SRL  
DATA ÎNTOCMIRII: 27.01.2023

LEGENDĂ	
	Limită imobil
	Limită construcții definitive
	Limită cvartal
	Limită intravilan
	Limită UAT
	Limită sector cadastral
	Ape curgătoare ( Dunarea )
118	Număr postal
str. N. Labis	Denumire străzi
	Număr sector cadastral
36023	ID imobil
C1	Cod construcție
T 122	Denumire Cvartal/Tarla