P.U.G. MURFATLAR

JUDETUL CONSTANTA

PLAN URBANISTIC GENERAL
ORASUL MURFATLAR

REGLEMENTARI INFRASTRUCTURA HIDRO-EDILITARA SIMINOC — **4.2.1a**

ZONE INTRAVILAN (TRUPURI)
ZONA-S1 - scara 1:5.000
ZONA-S2-5 - scara 1:5.000

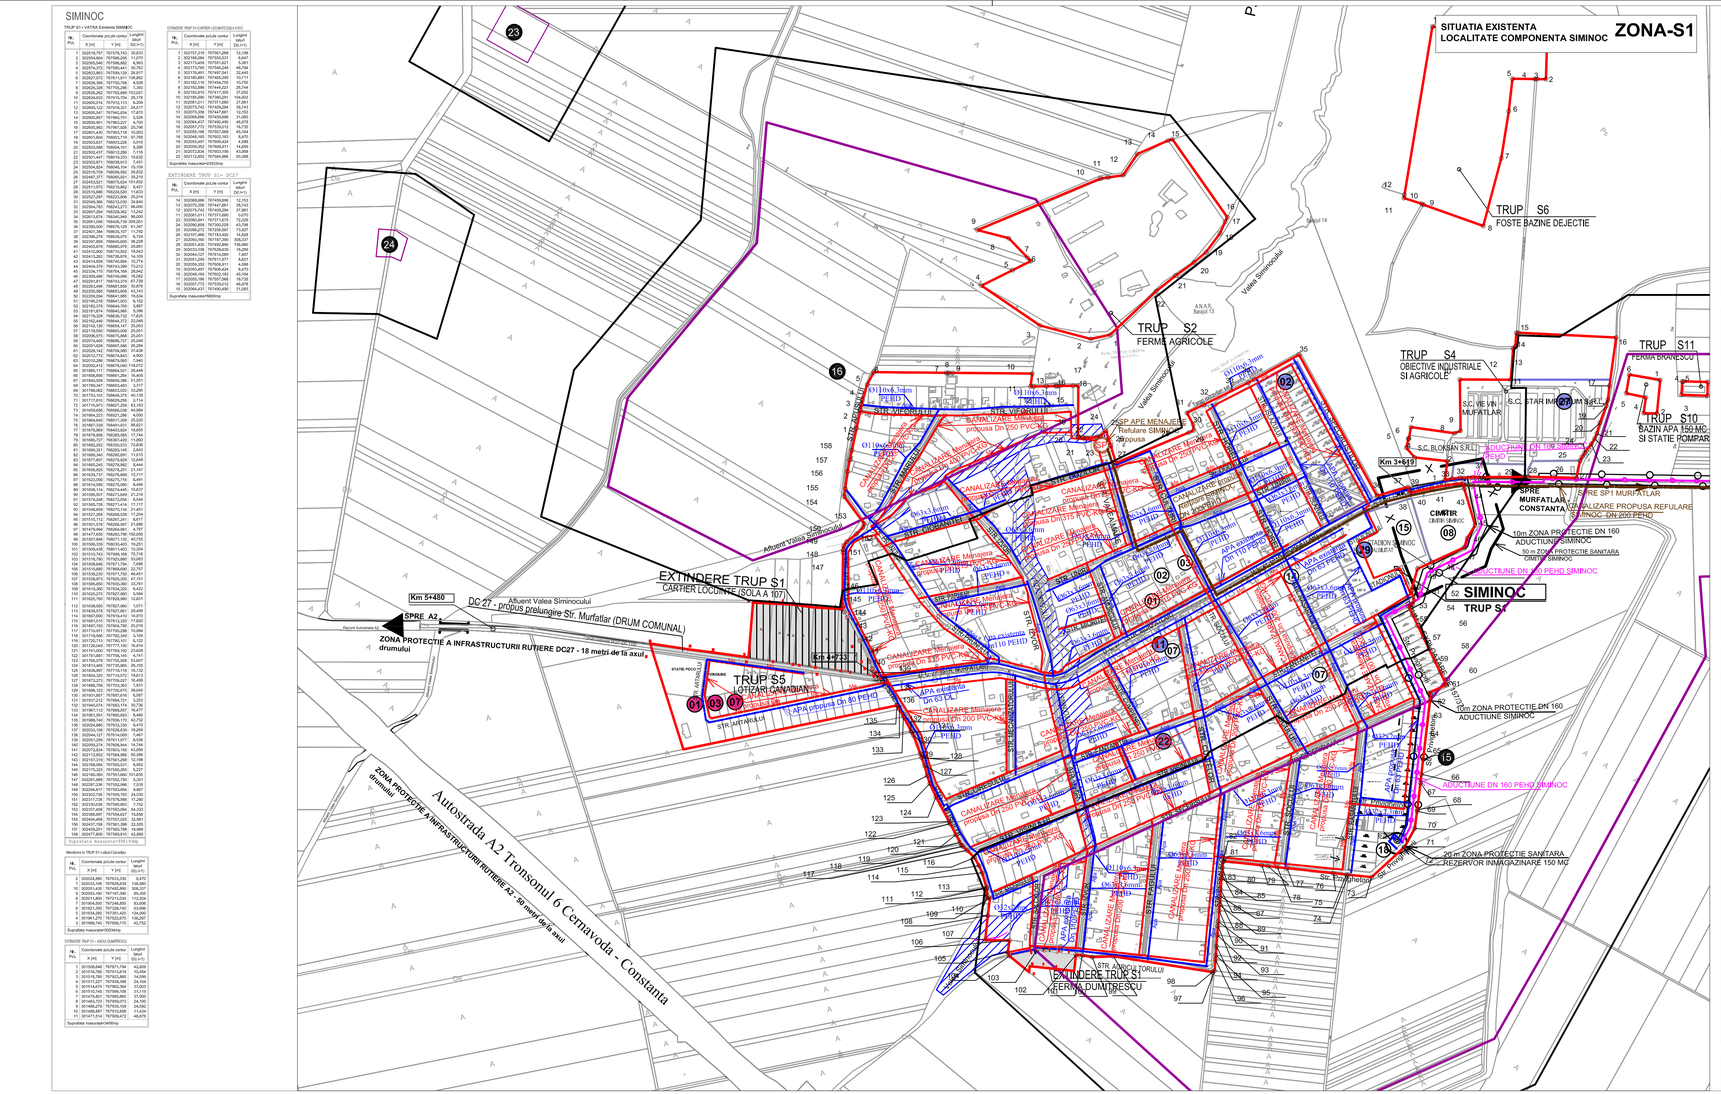
SITUATIA EXISTENTA
LOCALITATE COMPONENTA SIMINOC
ZONA-S1
TRUP S6
FOSTE BAZINE DEJECTIE
TRUP S2
FERMA AGRICOLE
TRUP S4
OBIECTIVE INDUSTRIALE SI AGRICOLE
TRUP S11
FERMA BRANESCU
TRUP S10
BAZIN APA 150 MC SI STATIE POMPARE
EXTINDERE TRUP S1
CARTIER LOCUINTE (SOLA A 107)
DC 27 - propus prelungire Str. Murfatlar (DRUM COMUNAL)
ZONA PROTECTIE A INFRASTRUCTURII RUTIERE DC27 - 18 metri de la axul drumului
TRUP S5
LOTIZARI CANADIANA
EXTINDERE TRUP S1
FERMA DUMITRESCU
SIMINOC
TRUP S3
Autostrada A2 Tronsonul 6 Cernavoda - Constanta
ZONA PROTECTIE A INFRASTRUCTURII RUTIERE A2 - 50 metri de la axul drumului
Km 5+480
Km 3+619
SPRE A2
SPRE MURFATLAR
SPRE CONSTANTA
Valea Simincului
Afluent Valea Simincului
SP APE MENAJERE
propusa
CIMITIR
SC VE VIN MURFATLAR
S.C. STAR IMPEX
S.C. BLOSAN S.R.L.
STADION SIMINOC
