
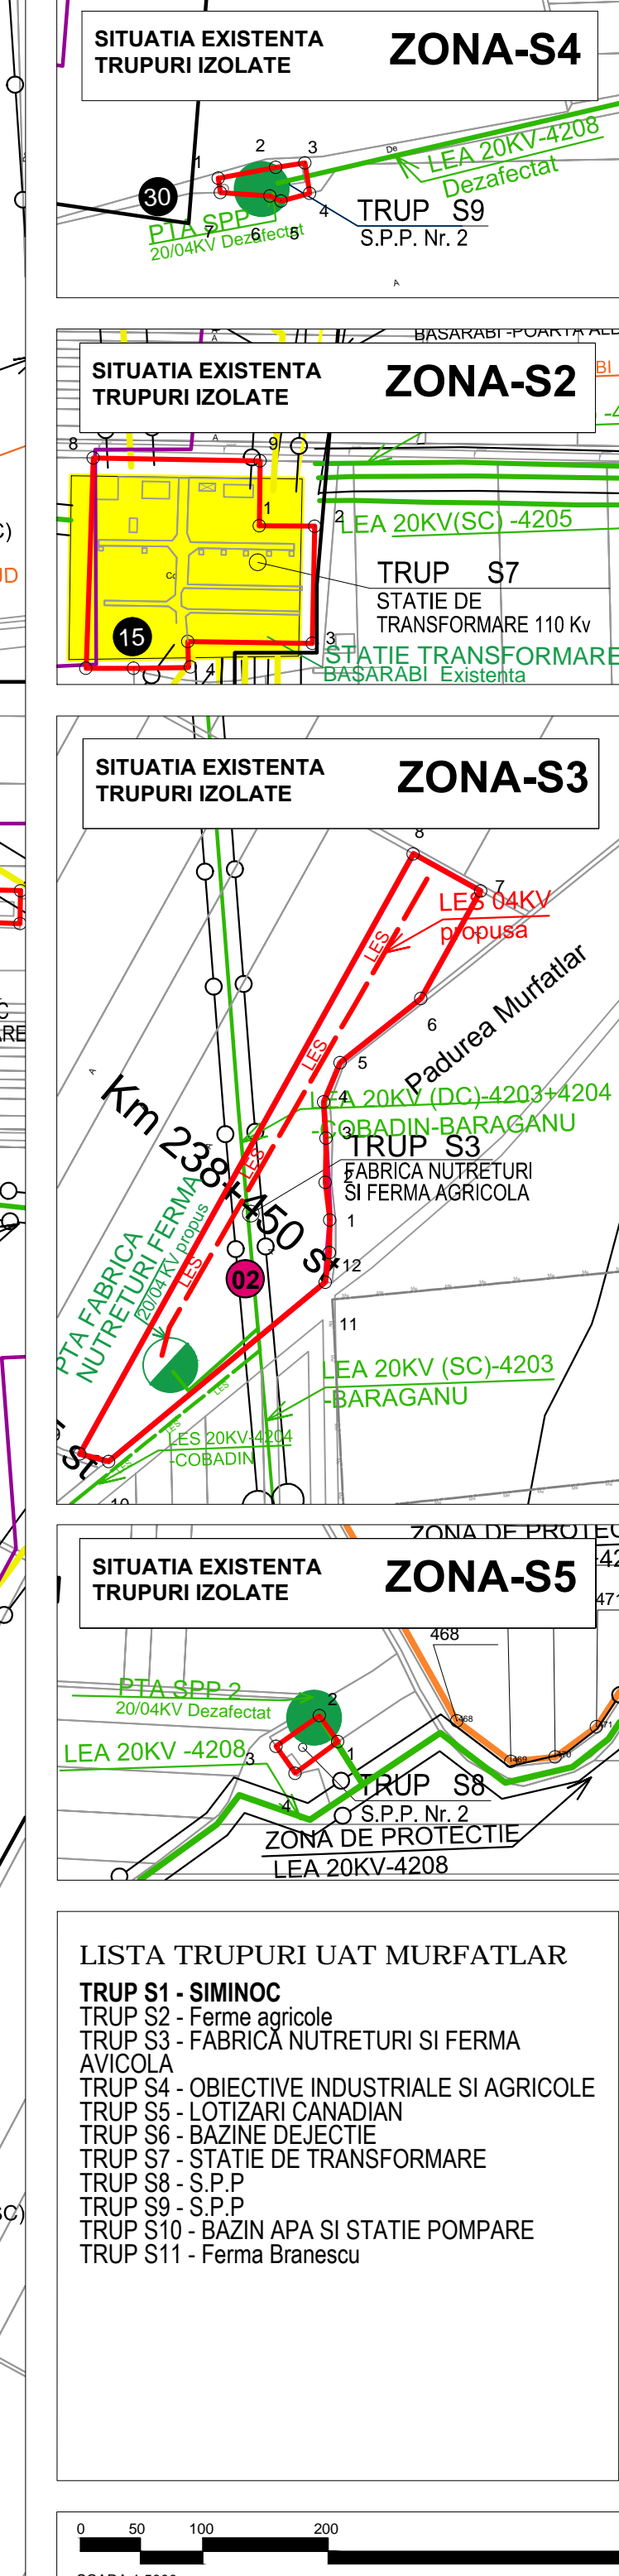


TRUP S1 - VATRA EXISTENTA SIMINOC			Coordonate pct.de control		
No.	X [m]	Y [m]	No.	X [m]	Y [m]
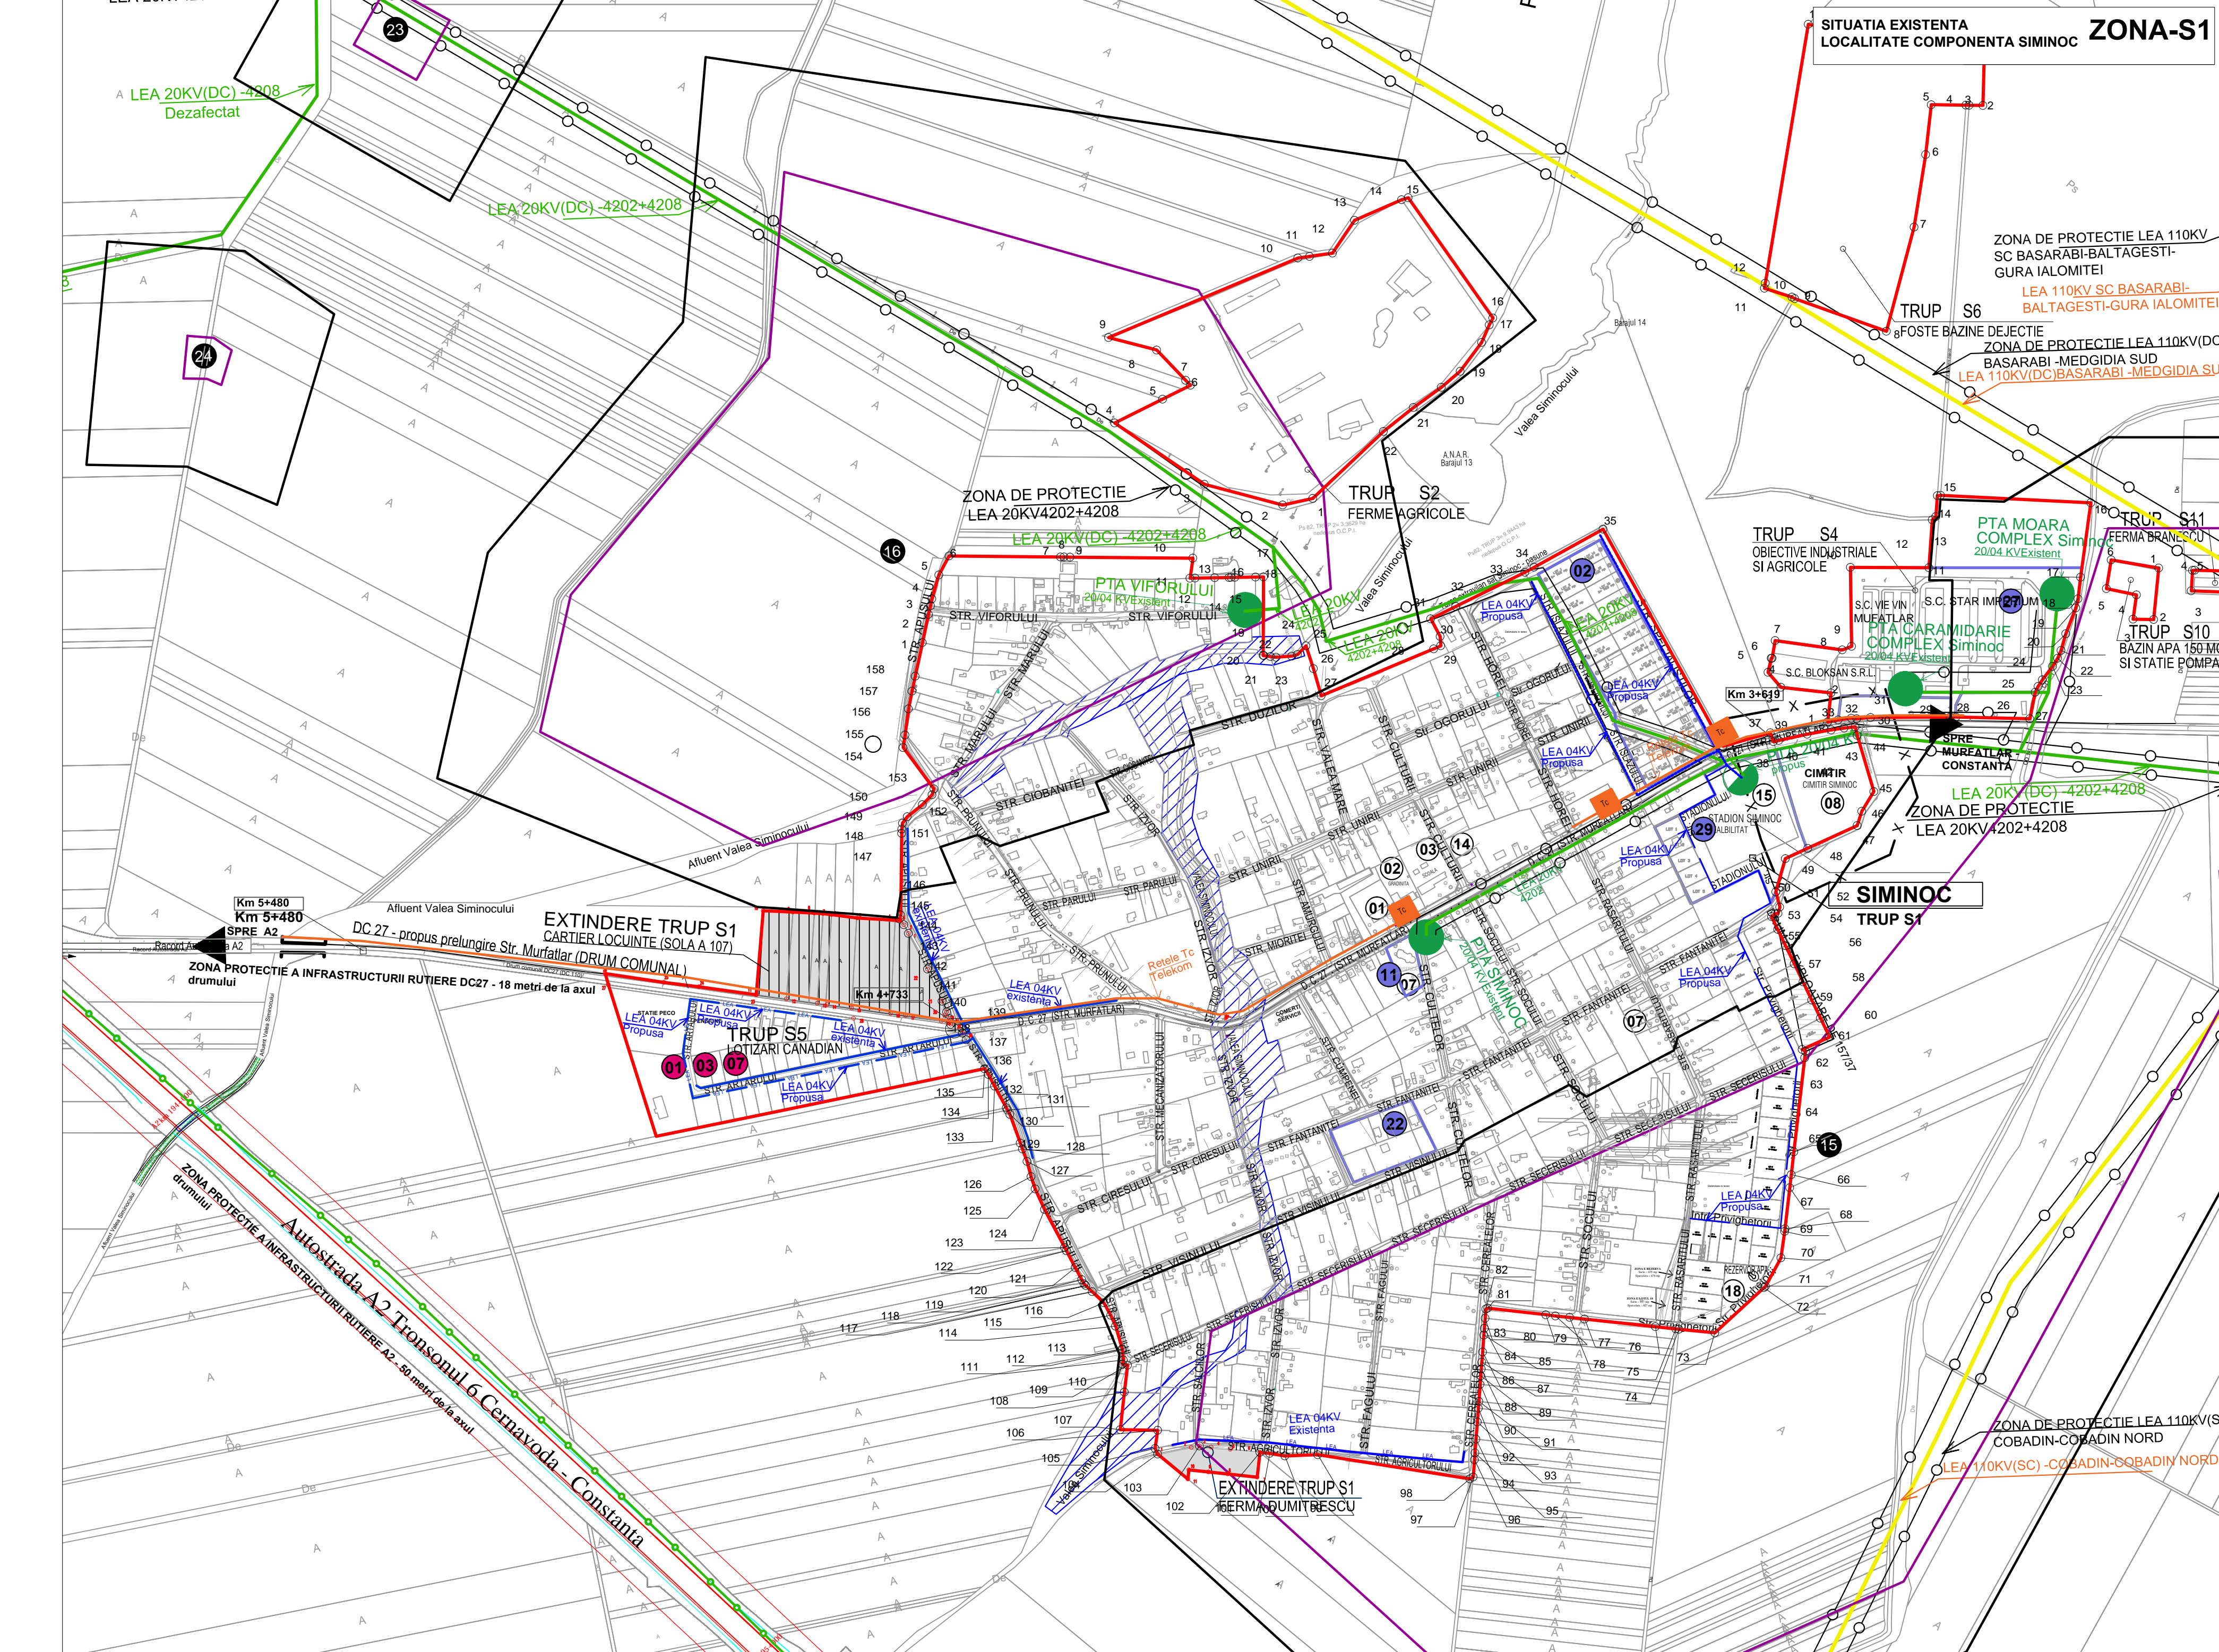

**LEGENDA LIMITE**

- LIMITA TERITORIULUI ADMINISTRATIV CF. OCPI
- LIMITA TERITORIULUI INTRAVILAN EXISTENT/PROPUȘ
- LIMITA ZONA/CONTUR MONUMENTE/SITURI ISTORICE
- LIMITA ZONEI CENTRALE CF. PUG
- SUPRAFETE SOLICITATE PENTRU SCOATERE DIN INTRAVILAN
- SUPRAFETE SOLICITATE PENTRU INTRODUCERE IN INTRAVILAN

**ALIMENTARE CU ENERGIE ELECTRICA**

EXISTENT	PROPUȘ	LINEA ELECTRICA
LEA 110 KV	LEA 110 KV	LINEA ELECTRICA AERIANA 110 KV
LEA 20 KV	LEA 20 KV	LINEA ELECTRICA AERIANA 20 KV
LES 20 KV	LES 20 KV	LINEA ELECTRICA SUBTERANA 20 KV
LEA 04 KV	LEA 04 KV	LINEA ELECTRICA AERIANA 04 KV
LES 04 KV	LES 04 KV	LINEA ELECTRICA SUBTERANA 04 KV

**TELECOMUNICATII**

EXISTENT	PROPUȘ	TELECOMUNICATII
		MAGISTRALE CABLURI FIBRA OPTICA EXISTENT / PROPUȘ
		MAGISTRALE CABLURI COAXIALE EXISTENT / PROPUȘ
		CABLURI COAXIALE EXISTENT / PROPUȘ
		RETELE RADIOEMISIE SI TELEEMISIE EXISTENT / PROPUȘ
		CENTRALA TELEFONICA AUTOMATA EXISTENT / PROPUȘ
		CABLURI COAXIALE EXISTENT / PROPUȘ TELEKOM

**LISTA TRUPURI UAT MURFATLAR**

- TRUP S1 - SIMINOC
- TRUP S2 - Ferme agricole
- TRUP S3 - FABRICA NUTRETURI SI FERMA AVICOLA
- TRUP S4 - OBIECTIVE INDUSTRIALE SI AGRICOLE
- TRUP S5 - LOTIZARI CANADIAN
- TRUP S6 - BAZINE DEJECTIE
- TRUP S7 - STATIE DE TRANSFORMARE
- TRUP S8 - S.P.P
- TRUP S9 - S.P.P
- TRUP S10 - BAZIN APA SI STATIE POMPARE
- TRUP S11 - Ferma Branesco

**LISTA SITURILOR SI MONUMENTELOR ISTORICE - ORAS MURFATLAR, SAT SIMINOC (conform LMI 2015, judetul Constanta)**

- 01 Primarie/Consiliul Local/M.A.I - Politie
- 02 Gradinita
- 03 Scoala
- 04 Liceu Teoretic
- 05 Dispensar
- 06 Piata Agroalimentara
- 07 Biserica
- 08 Cimitir
- 09 Autogara
- 10 Gara Feroviara
- 11 Parc
- 12 Sala de Sport
- 13 Posta
- 14 Casa de Cultura/Camin Cultural
- 15 Stadion
- 16 Centru de Sanatate
- 17 Centrul National de Informare Turistica (CNIPT)
- 18 Surse Apa / Rezervoare Depozitare Apa / Statii de Tratate Apa

**LISTA SITURILOR/MONUMENTELOR PROPUȘ PENTRU DECLARATI SI RADIERI DIN LMI si din RAN conform Studiilor Arheologice si Istoric de Fundamentare (situri/monumentele care nu au fost localizate nu mai exista pe teren)**

- 15 Sit - Siminoc Sud - asezare si necropola la TENE /elenistica.
- 16 Sit - Siminoc NV - asezare romana
- 23 Sit - Siminoc NV - tumul 1
- 24 Sit - Siminoc NV - tumul 2

**NOTA:** ACEASTA PLANSA SE VA CONSULTA IMPREUNA CU: STUDIUL/RAPORTUL PENTRU PROTECTIA MEDIULUI STUDIUL ISTORIC SI ARHEOLOGIC. STUDIUL INFRASTRUCTURA TEHNICO-EDILITARA.

**P.U.G. MURFATLAR**

**JUDETUL CONSTANTA**

**PLAN URBANISTIC GENERAL**

**ORASUL MURFATLAR**

REGLEMENTARI - ECHIPARE EDILITARA  
SIMINOC - TELECOMUNICATII / ALIMENTARE CU ENERGIE ELECTRICA

**4.2.2**

ZONE INTRAVILAN (TRUPURI)  
ZONA-S1 - scara 1:5.000  
ZONA-S2-5 - scara 1:5.000

**SERVICII SI ECHIPAMENTE PUBLICE**

01 PRIMARIE/CONSILIUL LOCAL/M.A.I - POLITIE  
02 GRADINITA  
03 SCOALA  
04 LICEU TEORETIC  
05 DISPENSAR  
06 PIATA AGROALIMENTARA  
07 BISERICA  
08 CIMITIR  
09 AUTOGARA  
10 GARA FEROVIAARA  
11 PARC  
12 SALA DE SPORT  
13 POSTA  
14 CASA DE CULTURA/CAMIN CULTURAL  
15 STADION  
16 CENTRU DE SANATATE  
17 CENTRUL NATIONAL DE INFORMARE TURISTICA (CNIPT)  
18 SURSE APA / REZERVOARE DEPOZITARE APA / STATII DE TRATATE APA

**LISTA SITURILOR/MONUMENTELOR PROPUȘ PENTRU DECLARATI SI RADIERI DIN LMI si din RAN conform Studiilor Arheologice si Istoric de Fundamentare (situri/monumentele care nu au fost localizate nu mai exista pe teren)**

-Descoperiri izolate de la Siminoc, pe teritoriul satului, epoca romana. (Cod RAN 62388.01)

**NOTA:** ACEASTA PLANSA SE VA CONSULTA IMPREUNA CU: STUDIUL/RAPORTUL PENTRU PROTECTIA MEDIULUI STUDIUL ISTORIC SI ARHEOLOGIC. STUDIUL INFRASTRUCTURA TEHNICO-EDILITARA.

Beneficiar: UAT PRIMARIA SI CONSILIUL LOCAL AL ORASULUI MURFATLAR  
Adresa: Jud. Constanta, ORAS MURFATLAR

Sef proiect: Arh. L.Remus  
Proiectant urbanism: Arh. Florica Turcoianu  
Proiectat: Arh. L.Remus  
Desenat: Arh. L.Remus

Sc. 1:5000  
Data/Rev. 04/2019

Titlu proiect: ACTUALIZARE PLAN URBANISTIC GENERAL - ORASUL MURFATLAR  
Titlu planșă: REGLEMENTARI ECHIPARE TELECOMUNICATII-ENERGIE ELECTRICA - SIMINOC  
Telefonie, Tv, Alimentare cu energie electrica

Pr.nr. 80/2014  
FAZA PUG  
Pl.4.2.2

