


1. LISTA SITUILOR SI MONUMENTELOR Istorice - ORAS MURFATLAR (conform LMI 2015, judetul Constanta)

No. in Lista	Descrierea Sitului / Monumentului	Coordonate (X, Y)	Categoria	Stadialitate / Epoca	Stare de Conservare
1	Sit - Valul mare de pamant (CT-I-s-A-02558)	...	Sit
2	Castelul 12 / Castelul 13 / Castelul 14 / Castelul 15	...	Monument
3	Fortul m	...	Monument
4	Sit - Valul de piatra (CT-I-s-A-02559)	...	Sit
5	Castelul VIII Schuchhardt / XIX Tocilescu	...	Monument
6	Sit - Valul mic de pamant (CT-I-s-A-02557)	...	Sit
7	Sit - Ansamblul rupestrii de la Murfatlar (CT-I-s-A-02585)	...	Sit
8	Biserici, sec. X-XI epoca medievala timpurie	...	Monument
9	CT-I-m-A-02585.01	...	Monument
10	Morminte, sec. X-XI epoca medievala timpurie	...	Monument
11	CT-I-m-A-02585.02	...	Monument
12	Chilii, sec. X-XI epoca medievala timpurie	...	Monument
13	CT-I-m-A-02585.03	...	Monument
14	Galerii, sec. X-XI epoca medievala (CT-I-m-A-02585.04)	...	Monument
15	Sit - Murfatlar intravilan (zona Postă) - asezare greco-romană (cod RAN 62379.04)	...	Sit
16	Sit - Murfatlar intravilan (zona Postă) - asezare greco-romană (cod RAN 62379.05)	...	Sit
17	Sit - Murfatlar Nord - grup de tumuli („PT Alacap”)	...	Sit
18	Sit - Murfatlar NE - necropolă tumulară	...	Sit
19	Sit - Murfatlar Nord - tumul	...	Sit
20	Sit - Murfatlar Est - grup de tumuli	...	Sit
21	Sit - Valea Daciilor Est - tumul aplatiizat	...	Sit
22	Sit - Valea Daciilor Est/Simnoco NV (Movila Caratepe)-tumul	...	Sit
23	Sit - Simnoco NV - tumul 1	...	Sit
24	Sit - Simnoco NV - tumul 2	...	Sit
25	Sit - Simnoco Vest - tumul aplatiizat	...	Sit
26	Sit - Simnoco Vest - grup de tumuli	...	Sit
27	Sit - Simnoco SV - tumul aplatiizat	...	Sit
28	Sit - Cioacăria Nord/Simnoco SV - grup de tumuli	...	Sit
29	Sit - Simnoco Vest/Valea Daciilor Sud („Movila Tăiată”)-grup de tumuli	...	Sit
30	Sit - Valea Daciilor Sud/Simnoco NV („Movila la Islaz”) - tumul	...	Sit
31	Sit - Simnoco Nord/Poarta Albă Vest - necropolă tumulară	...	Sit
32	Sit - Valul lui Traian Nord („Cariera Omurca”) - asezare romană	...	Sit
33	Sit - Valul lui Traian Vest - asezare medievala timpurie	...	Sit
34	Monument istoric - Canalul Kogălniceanu, azi Grădiniță (CT-II-m-A-02870)	...	Monument
35	Monument istoric - Ansamblul Gara Basarabi (CT-II-a-B-02865)	...	Monument
36	Gara Basarabi (CT-II-m-B-02865.01)	...	Monument
37	Turn de apă (CT-II-m-B-02865.02)	...	Monument
38	Monument istoric - Biserica "Nașterea Maicii Domnului (CT-II-m-A-02866)	...	Monument
39	Monument istoric - Basorelieful "Vinificatia" (CT-III-m-B-02936)	...	Monument
40	Monument istoric - Casă (CT-II-m-B-02867)	...	Monument
41	Monument istoric - Casă Stamatoopolos (CT-II-m-B-02869)	...	Monument
42	Monument istoric - Casa Omer Bechir Bey (CT-II-m-B-02871)	...	Monument
43	Monument istoric - Casa de început de secol XX (CT-II-m-B-20160)	...	Monument
44	Documentatii de urbanism PUZ, aprobate si implementate in Actualizare PUG	...	Sit
45	Documentatii de urbanism PUD, aprobate si implementate in Actualizare PUG	...	Sit

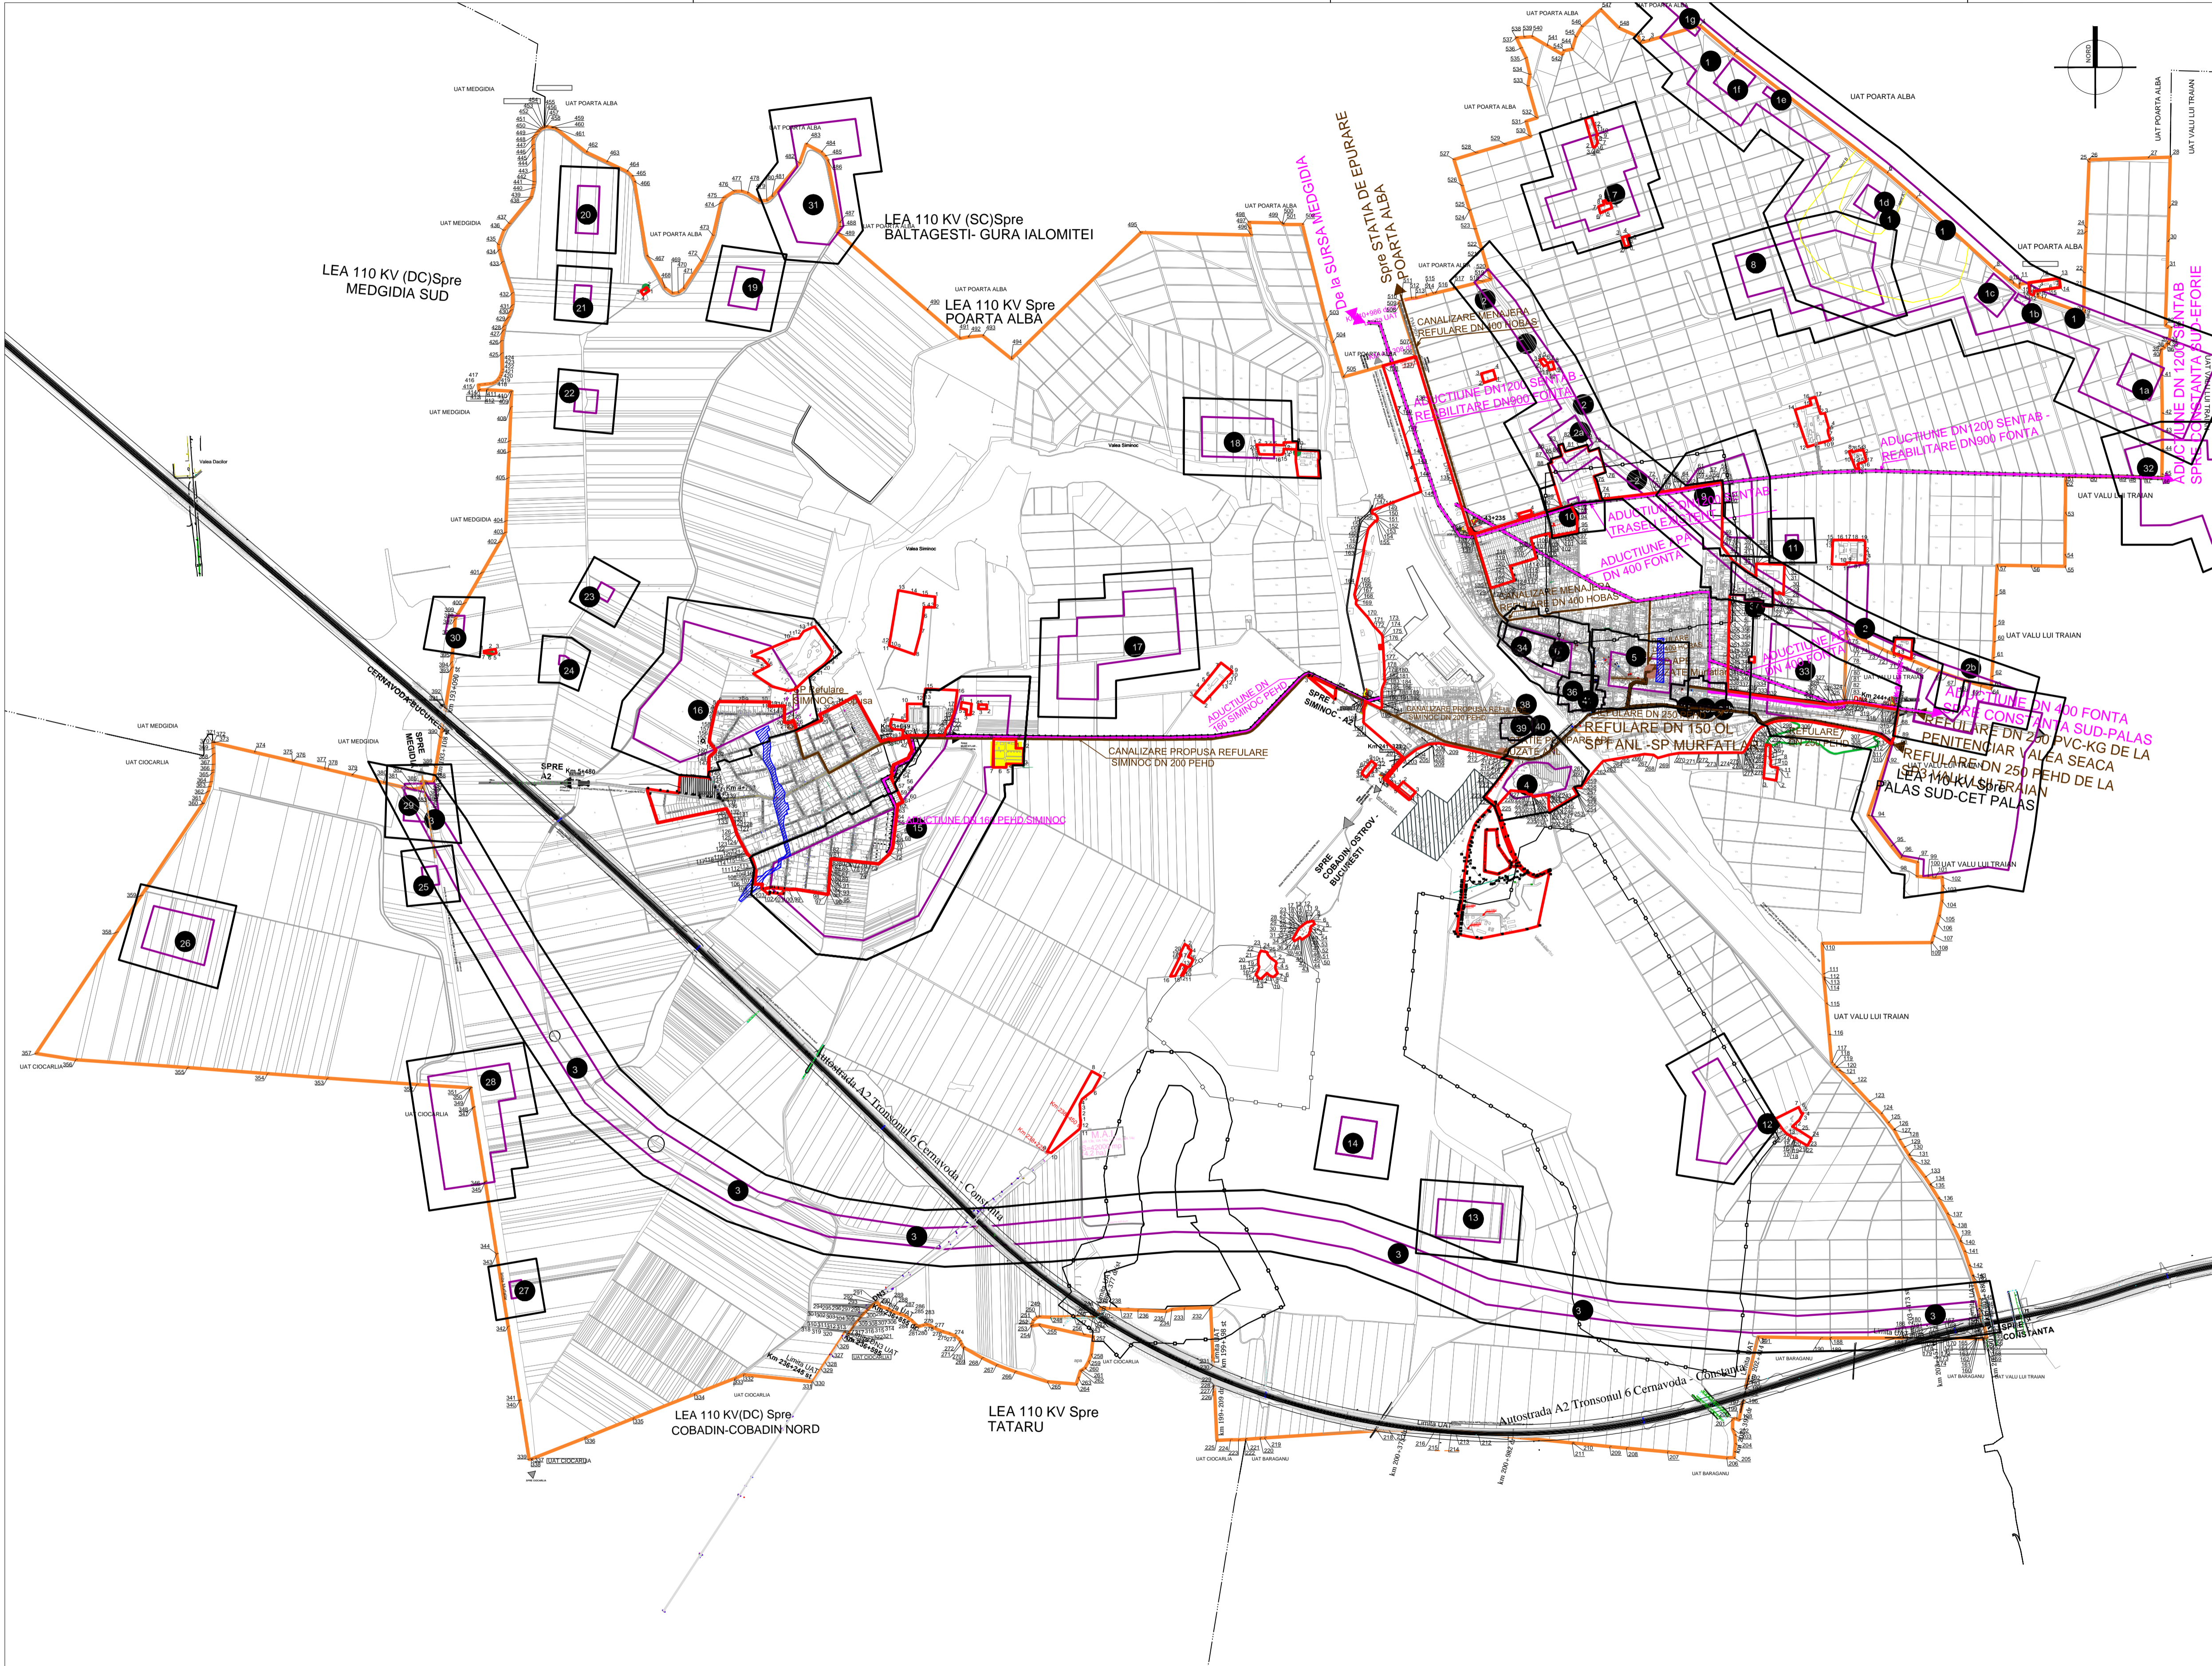

- LEGENDA**
- LIMITA
 - LIMITA TERITORIULUI ADMINISTRATIV CF. OCPI
 - LIMITA TERITORIULUI INTRAVILAN EXISTENT/PROPUȘ
 - LIMITA ZONA/CONTUR MONUMENTE/SITURI Istorice
 - SUPRAFETE SOLICITATE PENTRU SCOATERE DIN INTRAVILAN
 - SUPRAFETE SOLICITATE PENTRU INTRODUCERE IN INTRAVILAN
 - ALIMENTARE CU APA
 - EXISTENT
 - PROPUȘ
 - CONDUCTA ADUCȚIUNE APA
 - CANALIZARE
 - STATIE POMPARE A APEI UZATE
 - RETEA MAJORA DE CANALIZARE/REFULARE APE UZATE
- LISTA SITUILOR SI MONUMENTELOR Istorice - ORAS MURFATLAR (conform LMI 2015, judetul Constanta)**
- Sit - Valul mare de pamant (CT-I-s-A-02558)
 - Castelul 12 / Castelul 13 / Castelul 14 / Castelul 15
 - Fortul m
 - Sit - Valul de piatra (CT-I-s-A-02559)
 - Castelul VIII Schuchhardt / XIX Tocilescu
 - Sit - Valul mic de pamant (CT-I-s-A-02557)
 - Sit - Ansamblul rupestrii de la Murfatlar (CT-I-s-A-02585)
 - Biserici, sec. X-XI epoca medievala timpurie
 - CT-I-m-A-02585.01
 - Morminte, sec. X-XI epoca medievala timpurie
 - CT-I-m-A-02585.02
 - Chilii, sec. X-XI epoca medievala timpurie
 - CT-I-m-A-02585.03
 - Galerii, sec. X-XI epoca medievala (CT-I-m-A-02585.04)
 - Sit - Murfatlar intravilan (zona Postă) - asezare greco-romană (cod RAN 62379.04)
 - Sit - Murfatlar intravilan (zona Postă) - asezare greco-romană (cod RAN 62379.05)
 - Sit - Murfatlar Nord - grup de tumuli („PT Alacap”)
 - Sit - Murfatlar NE - necropolă tumulară
 - Sit - Murfatlar Nord - tumul
 - Sit - Murfatlar Est - grup de tumuli
 - Sit - Valea Daciilor Est - tumul aplatiizat
 - Sit - Valea Daciilor Est/Simnoco NV (Movila Caratepe)-tumul
 - Sit - Simnoco NV - tumul 1
 - Sit - Simnoco NV - tumul 2
 - Sit - Simnoco Vest - tumul aplatiizat
 - Sit - Simnoco Vest - grup de tumuli
 - Sit - Simnoco SV - tumul aplatiizat
 - Sit - Cioacăria Nord/Simnoco SV - grup de tumuli
 - Sit - Simnoco Vest/Valea Daciilor Sud („Movila Tăiată”)-grup de tumuli
 - Sit - Valea Daciilor Sud/Simnoco NV („Movila la Islaz”) - tumul
 - Sit - Simnoco Nord/Poarta Albă Vest - necropolă tumulară
 - Sit - Valul lui Traian Nord („Cariera Omurca”) - asezare romană
 - Sit - Valul lui Traian Vest - asezare medievala timpurie
 - Monument istoric - Canalul Kogălniceanu, azi Grădiniță (CT-II-m-A-02870)
 - Monument istoric - Ansamblul Gara Basarabi (CT-II-a-B-02865)
 - Gara Basarabi (CT-II-m-B-02865.01)
 - Turn de apă (CT-II-m-B-02865.02)
 - Monument istoric - Biserica "Nașterea Maicii Domnului (CT-II-m-A-02866)
 - Monument istoric - Basorelieful "Vinificatia" (CT-III-m-B-02936)
 - Monument istoric - Casă (CT-II-m-B-02867)
 - Monument istoric - Casă Stamatoopolos (CT-II-m-B-02869)
 - Monument istoric - Casa Omer Bechir Bey (CT-II-m-B-02871)
 - Monument istoric - Casa de început de secol XX (CT-II-m-B-20160)
 - Documentatii de urbanism PUZ, aprobate si implementate in Actualizare PUG
 - Documentatii de urbanism PUD, aprobate si implementate in Actualizare PUG
- ZONE INTRAVILAN (TRUPURI)**
 ZONA-M1 - scara 1:5.000
 ZONA-M2-6 - scara 1:5.000
- ZONE DE PROTECTIE / ZONE PROTEJATE**
- ZONA PROTECTIE FATA DE CONSTRUCTII SI GILUARE TEHNICE (CONDUCTE ADUCȚIUNE APA, CONDUCTE CANALIZARE/REFULARE APE UZATE, CONF. HG 930/2005 SI ORDIN M.S. 119/2014)
 - ZONA PROTECTIE SANITARA (SURSELE DE APA, STATIILE DE TRATARE, INMAGAZINARI, STATII DE EPURARE APE UZATE, PLATFORME DE DEPOZITARE DEȘURI, CIMITIRE)
 - ZONA DE SIGURANTA FATA DE OBIECTIVE MILITARE
 - ZONA DE PROTECTIE FATA DE OBIECTIVE CU VALORARE DE PATRIMONIUL (CF. LISTA SITUIMONUMENTE LMI 2015)
 - ZONE DE INTERDICTIE
 - INTERDICTIE DE CONSTRUIRE - OBLIGATIVITATE ELABORARE SI APROBARE PUZ
 - RISCIURI NATURALE SI ANTOPICE / RAIONARE GEOTEHNICA
 - RISC INUNDABILITATE
- Lista monumentelor propuse pentru declarari si radiiri din LMI si din RAN (monumentele care nu au fost localizate/identificate pe teren)**
- Turul de piatra de la Basarabi - Murfatlar, la NE de sat, epoca romano-bizantina [CT-I-s-A-02587 (Cod RAN 62379.02)] care apare fara date de localizare.
 - Castru de aparare a valului/Castrul roman de la Basarabi [CT-I-s-A-02587 (Cod RAN 62379.02)] care apare fara date de localizare.
 - Descoperiri izolate de la Simnoco, epoca romana. (Cod RAN pe teritoriul satului)
 - Casa de început de secol XX (CT-II-m-B-20160) care apare la nr 625 din lista LMI 2015 fara date de localizare desi este trecuta ca adresa pe strada Fantanelor dar fara numar de imobil.
- NOTA:**
 ACEASTA PLANȘA SE VA CONSULTA ÎMPREUNA CU: STUDIUL RAPORTUL PENTRU PROTECTIA MONUMENTELOR Istorice SI ARHEOLOGICE STUDIUL INFRASTRUCTURĂ TEHNICO-EDILITARA

P.U.G. MURFATLAR JUDEȚUL CONSTANTA PLAN URBANISTIC GENERAL ORASUL MURFATLAR

INCADRARE IN TERITORIUL U.A.T. MURFATLAR/REGLEMENTARI INFRASTRUCTURA HIDRO-EDILITARA MAJORA

1:5000

LEGENDA

LIMITA
 LIMITA TERITORIULUI ADMINISTRATIV CF. OCPI
 LIMITA TERITORIULUI INTRAVILAN EXISTENT/PROPUȘ
 LIMITA ZONA/CONTUR MONUMENTE/SITURI Istorice

SUPRAFETE SOLICITATE PENTRU SCOATERE DIN INTRAVILAN
 SUPRAFETE SOLICITATE PENTRU INTRODUCERE IN INTRAVILAN

ALIMENTARE CU APA

EXISTENT
 PROPUȘ
 CONDUCTA ADUCȚIUNE APA
 CANALIZARE

STATIE POMPARE A APEI UZATE
 RETEA MAJORA DE CANALIZARE/REFULARE APE UZATE

LISTA SITUILOR SI MONUMENTELOR Istorice - ORAS MURFATLAR (conform LMI 2015, judetul Constanta)

- Sit - Valul mare de pamant (CT-I-s-A-02558)
- Castelul 12 / Castelul 13 / Castelul 14 / Castelul 15
- Fortul m
- Sit - Valul de piatra (CT-I-s-A-02559)
- Castelul VIII Schuchhardt / XIX Tocilescu
- Sit - Valul mic de pamant (CT-I-s-A-02557)
- Sit - Ansamblul rupestrii de la Murfatlar (CT-I-s-A-02585)
- Biserici, sec. X-XI epoca medievala timpurie
- CT-I-m-A-02585.01
- Morminte, sec. X-XI epoca medievala timpurie
- CT-I-m-A-02585.02
- Chilii, sec. X-XI epoca medievala timpurie
- CT-I-m-A-02585.03
- Galerii, sec. X-XI epoca medievala (CT-I-m-A-02585.04)
- Sit - Murfatlar intravilan (zona Postă) - asezare greco-romană (cod RAN 62379.04)
- Sit - Murfatlar intravilan (zona Postă) - asezare greco-romană (cod RAN 62379.05)
- Sit - Murfatlar Nord - grup de tumuli („PT Alacap”)
- Sit - Murfatlar NE - necropolă tumulară
- Sit - Murfatlar Nord - tumul
- Sit - Murfatlar Est - grup de tumuli
- Sit - Valea Daciilor Est - tumul aplatiizat
- Sit - Valea Daciilor Est/Simnoco NV (Movila Caratepe)-tumul
- Sit - Simnoco NV - tumul 1
- Sit - Simnoco NV - tumul 2
- Sit - Simnoco Vest - tumul aplatiizat
- Sit - Simnoco Vest - grup de tumuli
- Sit - Simnoco SV - tumul aplatiizat
- Sit - Cioacăria Nord/Simnoco SV - grup de tumuli
- Sit - Simnoco Vest/Valea Daciilor Sud („Movila Tăiată”)-grup de tumuli
- Sit - Valea Daciilor Sud/Simnoco NV („Movila la Islaz”) - tumul
- Sit - Simnoco Nord/Poarta Albă Vest - necropolă tumulară
- Sit - Valul lui Traian Nord („Cariera Omurca”) - asezare romană
- Sit - Valul lui Traian Vest - asezare medievala timpurie
- Monument istoric - Canalul Kogălniceanu, azi Grădiniță (CT-II-m-A-02870)
- Monument istoric - Ansamblul Gara Basarabi (CT-II-a-B-02865)
- Gara Basarabi (CT-II-m-B-02865.01)
- Turn de apă (CT-II-m-B-02865.02)
- Monument istoric - Biserica "Nașterea Maicii Domnului (CT-II-m-A-02866)
- Monument istoric - Basorelieful "Vinificatia" (CT-III-m-B-02936)
- Monument istoric - Casă (CT-II-m-B-02867)
- Monument istoric - Casă Stamatoopolos (CT-II-m-B-02869)
- Monument istoric - Casa Omer Bechir Bey (CT-II-m-B-02871)
- Monument istoric - Casa de început de secol XX (CT-II-m-B-20160)
- Documentatii de urbanism PUZ, aprobate si implementate in Actualizare PUG
- Documentatii de urbanism PUD, aprobate si implementate in Actualizare PUG

ZONE INTRAVILAN (TRUPURI)
 ZONA-M1 - scara 1:5.000
 ZONA-M2-6 - scara 1:5.000

ZONE DE PROTECTIE / ZONE PROTEJATE

- ZONA PROTECTIE FATA DE CONSTRUCTII SI GILUARE TEHNICE (CONDUCTE ADUCȚIUNE APA, CONDUCTE CANALIZARE/REFULARE APE UZATE, CONF. HG 930/2005 SI ORDIN M.S. 119/2014)
- ZONA PROTECTIE SANITARA (SURSELE DE APA, STATIILE DE TRATARE, INMAGAZINARI, STATII DE EPURARE APE UZATE, PLATFORME DE DEPOZITARE DEȘURI, CIMITIRE)
- ZONA DE SIGURANTA FATA DE OBIECTIVE MILITARE
- ZONA DE PROTECTIE FATA DE OBIECTIVE CU VALORARE DE PATRIMONIUL (CF. LISTA SITUIMONUMENTE LMI 2015)
- ZONE DE INTERDICTIE
- INTERDICTIE DE CONSTRUIRE - OBLIGATIVITATE ELABORARE SI APROBARE PUZ
- RISCIURI NATURALE SI ANTOPICE / RAIONARE GEOTEHNICA
- RISC INUNDABILITATE

Lista monumentelor propuse pentru declarari si radiiri din LMI si din RAN (monumentele care nu au fost localizate/identificate pe teren)

- Turul de piatra de la Basarabi - Murfatlar, la NE de sat, epoca romano-bizantina [CT-I-s-A-02587 (Cod RAN 62379.02)] care apare fara date de localizare.
- Castru de aparare a valului/Castrul roman de la Basarabi [CT-I-s-A-02587 (Cod RAN 62379.02)] care apare fara date de localizare.
- Descoperiri izolate de la Simnoco, epoca romana. (Cod RAN pe teritoriul satului)
- Casa de început de secol XX (CT-II-m-B-20160) care apare la nr 625 din lista LMI 2015 fara date de localizare desi este trecuta ca adresa pe strada Fantanelor dar fara numar de imobil.

NOTA:
 ACEASTA PLANȘA SE VA CONSULTA ÎMPREUNA CU: STUDIUL RAPORTUL PENTRU PROTECTIA MONUMENTELOR Istorice SI ARHEOLOGICE STUDIUL INFRASTRUCTURĂ TEHNICO-EDILITARA

S.C. PROIECT COMPANY CONSTRUCT S.R.L.
 Str. Calugăreni, nr. 2, et. 2, cam. 5, Constanta
 Mobil: 0724.221.187
 web: www.proiect-romania.ro

Beneficiar
 UAT PRIMARIA SI CONSILIUL LOCAL AL ORASULUI MURFATLAR
 Adresa: Jud. Constanta, ORAS MURFATLAR

Titlu proiect
 ACTUALIZARE PLAN URBANISTIC GENERAL - ORASUL MURFATLAR

Scara
 1:5000

Proiectant
 Arh. L. Remus

Data Rev.
 04/2019

Titlu planșă
 REGULAMENTAR EPURARE HIPODOLIFARE REȚELE DE APA SI CANALIZARE MAJORA UAT MURFATLAR

Pri.
 RP0214

Fașa
 PU3

Fișă
 PU18