Parcela (U.A.T. MURFATLAR)

Nr. Pct.	Coordonate pct.de contur X [m]	Coordonate pct.de contur Y [m]	Lungimi laturi D(i,i+1)
1	305872.235	776267.520	302.652
2	305569.697	776259.198	200.932
3	305368.850	776253.359	160.813
4	305208.105	776248.686	337.739
5	304870.509	776238.873	35.023
6	304856.007	776270.753	97.361
7	304759.487	776257.980	3.207
8	304760.983	776255.143	5.524
9	304760.983	776249.619	4.927
10	304758.916	776245.146	26.649
11	304736.695	776230.436	18.061
12	304727.886	776214.669	4.467
13	304723.752	776212.976	149.302
14	304574.469	776215.381	226.561
15	304347.949	776219.693	108.329
16	304239.620	776219.710	108.329
17	304131.291	776219.726	147.944
18	303983.363	776217.574	24.056
19	303959.344	776216.239	109.251
20	303963.842	776107.081	89.542
21	303968.334	776017.652	58.286
22	303967.693	775959.370	173.636
23	303967.998	775785.734	139.913
24	303969.741	775645.832	23.818
25	303946.045	775643.425	193.043
26	303753.012	775641.467	248.935
27	303504.089	775639.049	70.789
28	303433.300	775638.930	202.522
29	303436.635	775436.435	202.522
30	303439.970	775233.940	182.464
31	303257.664	775226.341	184.024
32	303073.787	775218.976	91.744
33	302982.073	775216.631	96.198
34	302886.045	775210.918	110.526
35	302775.826	775202.687	68.065

254	298955.848	768737.495	21.104
255	298967.186	768719.695	31.833
256	298976.864	768689.369	48.788
257	298993.641	768643.556	23.460
258	299005.900	768623.554	53.053
259	299022.677	768573.224	35.242
260	299050.563	768551.674	7.445
261	299045.735	768546.007	9.842
262	299039.325	768538.539	10.879
263	299032.187	768530.329	8.813
264	299026.405	768523.678	9.787
265	299020.155	768516.147	9.608
266	299013.645	768509.080	9.830
267	299006.457	768502.375	9.903
268	298999.691	768495.144	9.754
269	298992.844	768488.197	9.778
270	298985.853	768481.360	9.815
271	298978.752	768474.585	9.963
272	298971.545	768467.706	9.867
273	298964.891	768460.420	9.540
274	298957.807	768454.030	1.997
275	298956.210	768452.831	8.005
276	298950.335	768447.394	9.631
277	298942.956	768441.205	2.176
278	298941.168	768439.965	7.712
279	298934.792	768435.627	9.935
280	298927.233	768429.180	9.913
281	298919.114	768423.492	9.984
282	298911.544	768416.983	9.783
283	298903.581	768411.300	9.975
284	298895.464	768405.503	10.005
285	298887.388	768399.597	9.970
286	298879.381	768393.656	5.178
287	298875.166	768390.648	4.696
288	298871.254	768388.051	7.476
289	298865.104	768383.800	2.615
290	298863.011	768382.233	3.942
291	298859.753	768380.014	2.000

510	305778.628	[illegible]
511	305627.645	[illegible]
512	305209.231	[illegible]
513	305120.137	[illegible]
514	305094.797	[illegible]
515	305115.821	[illegible]
516	305133.504	[illegible]
517	305151.186	[illegible]
518	305097.369	[illegible]
519	305087.131	[illegible]
520	305076.893	[illegible]
521	305039.611	[illegible]
522	304942.202	[illegible]
523	304948.287	[illegible]
524	305181.837	[illegible]
525	305429.376	[illegible]
526	305452.567	[illegible]
527	305842.843	[illegible]
528	305857.073	[illegible]
529	305868.111	[illegible]

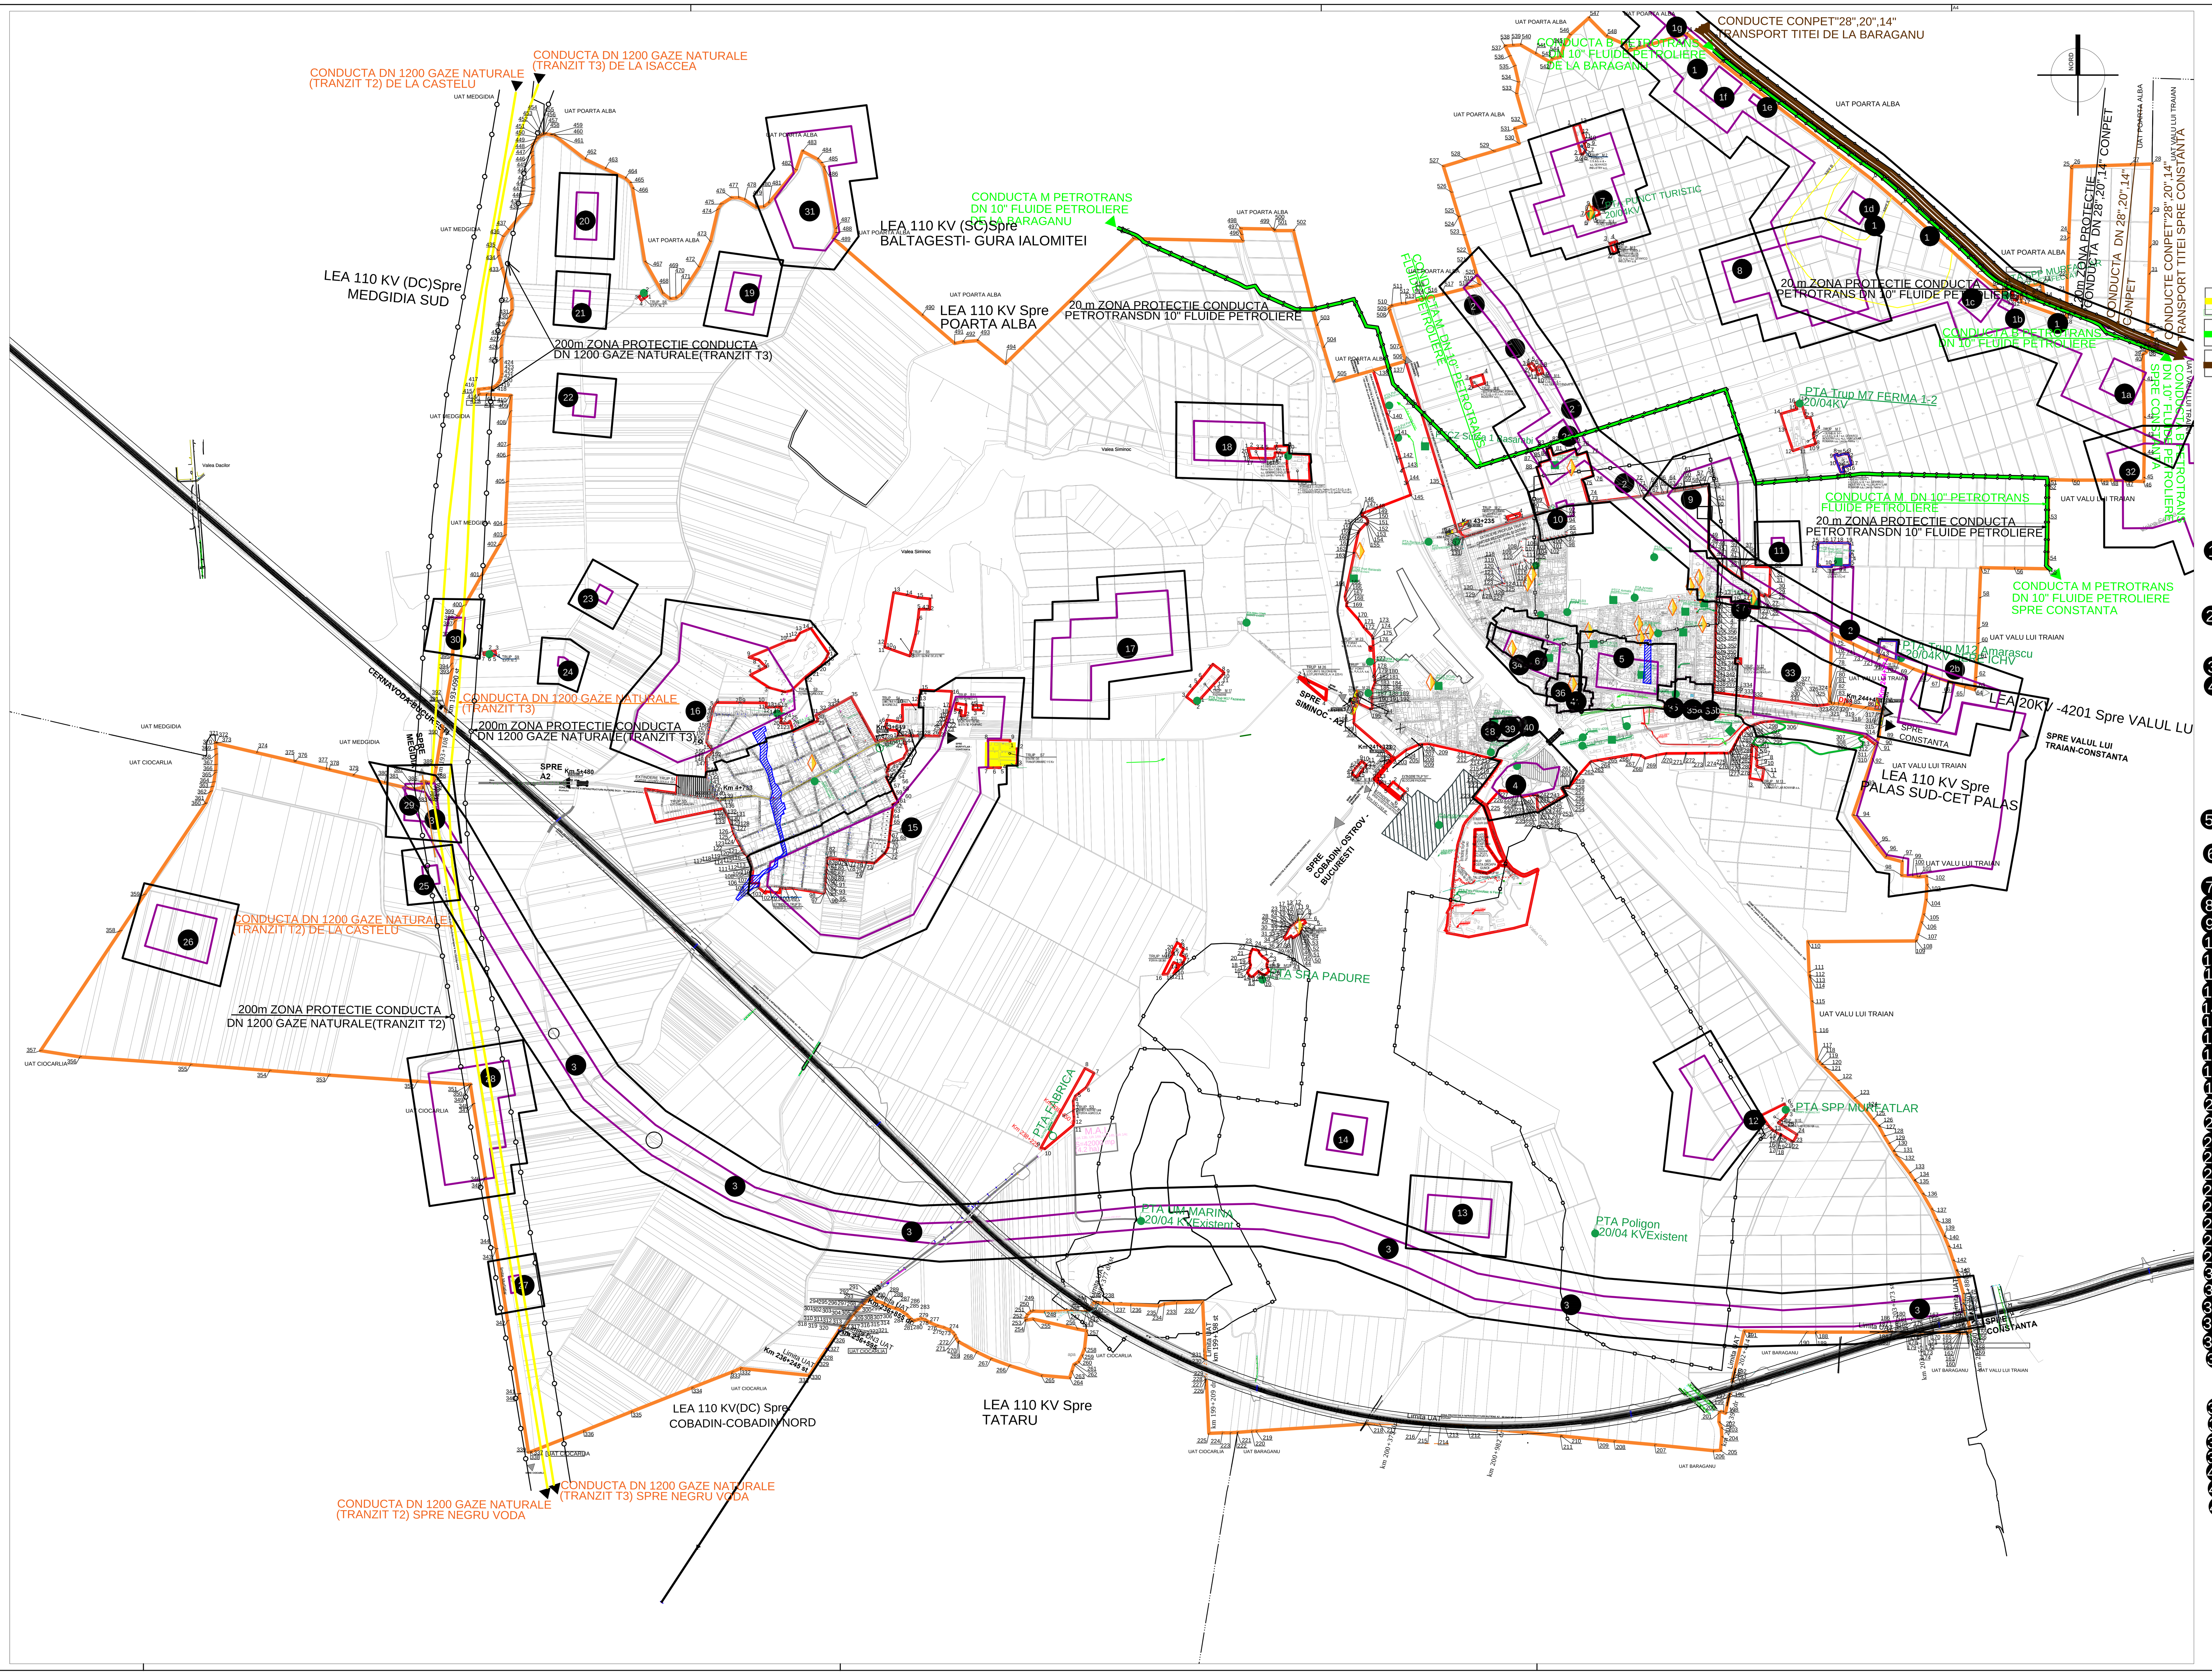

LEGENDA

LIMITE

- LIMITA TERITORIULUI ADMINISTRATIV CF. OCPI
- LIMITA TERITORIULUI INTRAVILAN EXISTENT/PROPUS
- LIMITA ZONA/CONTUR MONUMENTE/SITURI ISTORICE
- SUPRAFETE SOLICITATE PENTRU SCOATERE DIN INTRAVILAN
- SUPRAFETE SOLICITATE PENTRU INTRODUCERE IN INTRAVILAN

ALIMENTARE CU ENERGIE TERMICA , GAZE NATURALE SI FLUIDE PETROLIERE

EXISTENT PROPUS

- CONDUCTA TRANSPORT GAZE NATURALE MAJORA
- CONDUCTA TRANSPORT FLUIDE PETROLIERE B SI M MAJORA
- CONDUCTA TRANSPORT TITEI MAJORA
- CENTRALA INDIVIDUALA (CT)
- STATIE REGLARE MASURA (SRM)

LISTA SITURILOR SI MONUMENTELOR ISTORICE - ORAS MURFALTAR (conform LMI 2015, judetul Constanta)

1 Sit -Valul mare de pamant (CT-I-s-A-02558)
1a Castrul 12/ 1b Fortul k 1c Castrul 13
1d Castrul 14/ 1e Fortul I 1f Castrul 15
1g Fortul m
2 Sit - Valul de piatra (CT-I-s-A-02559)
2a Castrul VIII Schuchhardt/ XIX Tocilescu
2b Castrul VII Schuchhardt/ XX Tocilescu
3 Sit - Valul mic de pământ (CT-1-s-A-02557)
4 Sit - Ansamblul rupestru de la Murfatlar (CT-1-s-A-02585)
4a Biserici, sec. X-XI epoca medievală timpurie (CT-1-m-A-02585.01)
4b Morminte, sec. X-XI epoca medievală timpurie (CT-1-m-A-02585.02)
4c Chilii, sec. X-XI epoca medievală timpurie (CT-1-m-A-02585.03)
4d Galerii, sec. X-XI epoca medievală (CT-1-m-A-02585.04)
5 Sit - Murfatlar intravilan (zona Poştă) - aşezare greco - romană (cod RAN 62379.04)
6 Sit - Murfatlar intravilan (zona fostului IAS) - aşezare greco - romană (cod RAN 62379.05)
7 Sit - Murfatlar Nord - grup de tumuli („PT Alacap")
8 Sit - Murfatlar NE - necropolă tumulară
9 Sit - Murfatlar NE - necropolă tumulară
10 Sit - Murfatlar Nord - tumul
11 Sit - Murfatlar Est - tumul
12 Sit - Murfatlar Sud - grup de tumuli
13 Sit - Murfatlar Sud - necropolă tumulară şi plană
14 Sit - Murfatlar Sud (Pădurea Fântâniţa) - turnul
15 Sit - Siminoc Sud - aşezare şi necropolă La Tene/elenistică
16 Sit - Siminoc NV - aşezare romană
17 Sit - Siminoc Vest (Dealul Maltezeanu) - grupuri de tumuli aplatizaţi
18 Sit - Siminoc NE (Valea Siminoc) - locuire antică
19 Sit - Siminoc Nord - grup de tumuli
20 Sit - Valea Dacilor Est - grup de tumuli
21 Sit - Valea Dacilor Est - tumul aplatizat
22 Sit - Valea Dacilor Est/Siminoc NV (Movila Caratepe)-tumul
23 Sit - Siminoc NV - tumul 1
24 Sit - Siminoc NV - tumul 2
25 Sit - Siminoc Vest - tumul aplatizat
26 Sit - Siminoc Vest - grup de tumuli
27 Sit - Siminoc SV - tumul aplatizat
28 Sit - Ciocârlia Nord/Siminoc SV - grup de tumuli
29 Sit - Siminoc Vest/Valea Dacilor Sud („Movila Tăiată")-grup de tumuli
30 Sit - Valea Dacilor Sud/Siminoc NV („Movila la Islaz") - tumul
31 Sit - Siminoc Nord/Poarta Albă Vest - necropolă tumulară
32 Sit - Valu lui Traian Nord („Cariera Omurcea") - aşezare romană
33 Sit - Valu lui Traian Vest - aşezare medievală timpurie
34 Monument istoric- Conacul Kogălniceanu, azi Grădiniţă (CT-II-m-A-02870)
35 Monument istoric- Ansamblul Gara Basarabi (CT-II-a-B-02865)
35a Gara Basarabi (CT-II-m-B-02865.01)
35b Turn de apă (CT-II-m-B-02865.02)
36 Monument istoric- Biserica "Naşterea Maicii Domnului (CT-II-m-A-02866)
37 Monument istoric- Basorelief "Vinificatia" (CT-III-m-B-02936)
38 Monument istoric-Casă(CT-II-m-B-02867)
39 Monument istoric-Casă (CT-II-m-B-02868)
40 Monument istoric-Casa Stamatopoulos(CT-II-m-B-02869)
41 Monument istoric-Casa Omer Bechir Bey(CT-II-m-B-02871)
42 Monument istoric -Casa de inceput de secol XX, (CT-II-m-B-20160)

01 Documentatii de urbanism PUZ , aprobate si implementate in Actualizare PUG
01 Documentatii de urbanism PUD , aprobate si implementate in Actualizare PUG

P.U.G. MURFATLAR

JUDETUL CONSTANTA

PLAN URBANISTIC GENERAL
ORASUL MURFATLAR

INCADRARE IN TERITORIUL U.A.T. MURFATLAR
REGLEMENTARI INFRASTRUCTURA-ECHIPARE ENERGIE TERMICA, GAZE NATURALE SI PRODUSE PETROLIERE

1a3

ZONE DE PROTECTIE / ZONE PROTEJATE

- ZONA PROTECTIE FATA DE CONSTRUCTII SI CULOARE TEHNICE(CONDUCTE GAZE NATURALE , CONDUCTE FLUIDE PETROLIERE ,CONF.ORDIN ANRE NR.118/2013 , ORDIN ANRM 196/2006 SI AVIZ PETROTRANS)
- ZONA PROTECTIE SANITARA (SURSELE DE APA, STATIILE DE TRATARE, INMAGAZINARI, STATII DE EPURARE APE UZATE, PLATFORME DE DEPOZITARE DESEURI, CIMITIRE)
- ZONA DE SIGURANTA FATA DE OBIECTIVE MILITARE
- 1 ZONA DE PROTECTIE FATA DE OBICTIVELE CU VALOARE DE PATRIMONIU (CF. LISTA SITURI/MONUMENTE LMI 2015)

ZONE DE INTERDICTIE

- INTERDICTIE DE CONSTRUIRE - OBLIGATIVITATE ELABORARE SI APROBARE PUZ

RISCURI NATURALE SI ANTROPICE / RAIONARE GEOTEHNICA

- RISC INUNDABILITATE

NOTA:
ACEASTA PLANSA SE VA CONSULTA IMPREUNA CU:
STUDIUL/RAPORTUL PENTRU PROTECTIA MEDIULUI
STUDIUL ISTORIC SI ARHEOLOGIC
STUDIU INFRASTRUCTURA TEHNICO-EDILITARA

S.C PROIECT COMPANY CONSTRUCT S.R.L. Str. Calugareni, nr. 2, et. 2, cam. 5, Constanta Mobil: 0724.221.187 web: www.proiectare-romania.ro				Beneficiar UAT PRIMARIA SI CONSILIUL LOCAL AL ORASULUI MURFATLAR Adresa: Jud. Constanta, ORAS MURFATLAR	Pr.nr. 80/2014
Sef proiect	Arh. L.Remus		Sc. 1:25000	Titlu proiect: ACTUALIZARE PLAN URBANISTIC GENERAL - ORASUL MURFATLAR	FAZA PUG
Proiectant urbanism	Arh. Florica Turcoianu				
Proiectat	Arh. L.Remus		Data:Rev. 04/2019	Titlu plansa: REGLEMENTARI ECHIPARE ALIMENTARE CU ENERGIE TERMICA, RETELE GAZE NATURALE SI FLUIDE PETROLIERE - MAJORE UAT MURFATLAR	Pl.1a.3
Desenat	Arh. L.Remus				