


Table with multiple columns containing technical specifications, material lists, and project details. Includes sections for 'MURFATLAR' and 'MURFATLAR'.

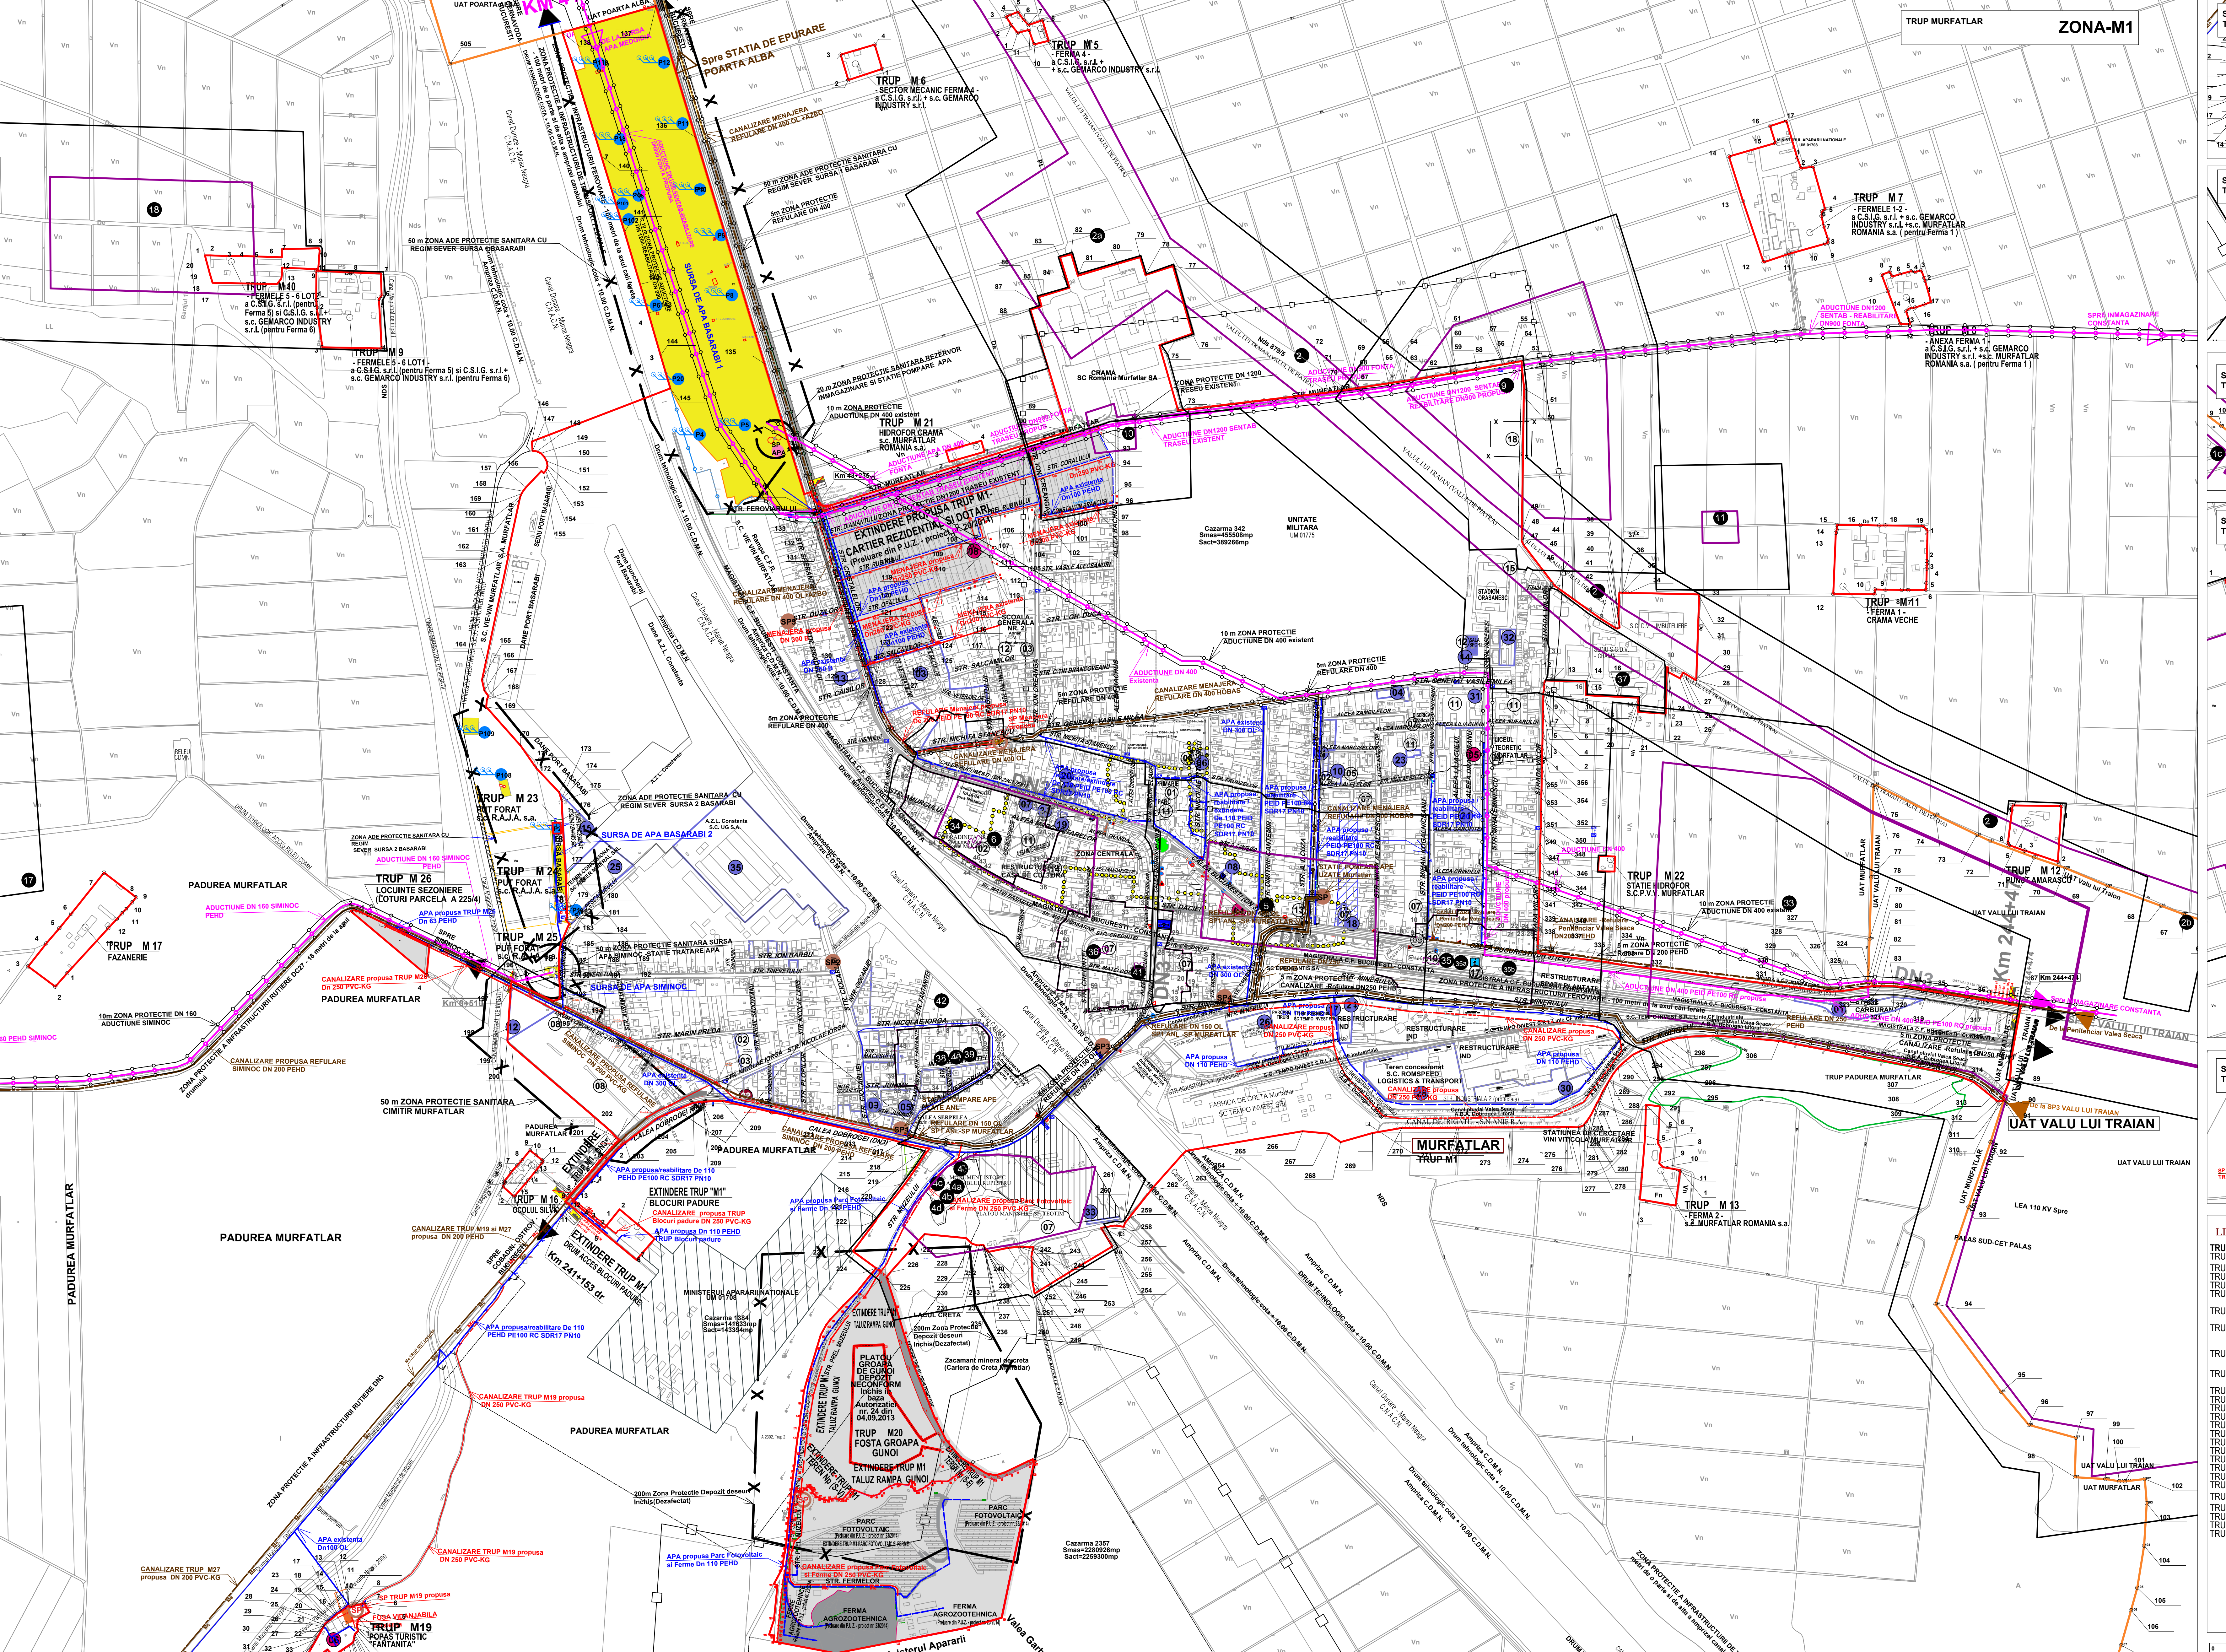

P.U.G. MURFATLAR
PLAN URBANISTIC GENERAL
ORASUL MURFATLAR

REGLEMENTARI INFRASTRUCTURA
 ECHIPARE HIDRO-EDILITARA MURFATLAR **4.1.1**

LEGENDA

LIMITA
 - LIMITA TERITORIULUI ADMINISTRATIV CF. OCPI
 - LIMITA TERITORIULUI INTRAVILAN EXISTENT/PROPIUS
 - LIMITA ZONA/CONTUR MONUMENTE/SITURI Istorice
 - LIMITA ZONEI CENTRALE CF. PUG
 - SUPRAFETE SOLICITATE PENTRU SCOTEREA DIN INTRAVILAN
 - SUPRAFETE SOLICITATE PENTRU INTRODUCERE IN INTRAVILAN

ALIMENTARE CU APA
 - EXISTENT PROPUS
 - Sursa / Gospodarie APA
 - CAPTARI DE APA SUBTERANA
 - CONDUCTA ADUCTIUNE
 - REȚEA DISTRIBUȚIE APA POTABILA
 - REZERVOR IMAGAZINARE APA POTABILA
 - STATIE POMPARE APA POTABILA EXISTENT / PROPUS
 - ZONA PROTECȚIE SANITARA SURSE APA

CANALIZARE
 - EXISTENT PROPUS
 - STATION DE EPURARE APE UZATE
 - STATION POMPARE A APEI UZATE
 - REȚEA MAJORA DE CANALIZARE/REFULARE APE UZATE
 - REȚEA DE CANALIZARE
 - Camin de canalizare
 - Gospodarie COMUNALA
 - ZONA PROTECȚIE SANITARA CAMITRE / DEPOZIT DESEURI

ZONE DE PROTECȚIE / ZONE PROTEJATE
 - ZONA PROTECȚIE FATA DE CONSTRUCTII SI CULOARE TEHNICE (CONDUȚIE DE ADUCTIUNE, CONDUȚIE CANALIZARE/REFULARE CONF. HG 93/2005, ORDIN M.5.11/2014 SI REGULAMENT RAJA)
 - ZONA PROTECȚIE SANITARA (SURSE DE APA, STATII DE TRATARE, IMAGAZINARI, STATII DE EPURARE APE UZATE, PLATFORME DE DEPOZITARE DESEURI CIMITIRE, CONF. HG 93/2005, ORDIN 19/2014)
 - ZONA DE SIGURANTA FATA DE OBIECTIVE MILITARE
 - ZONA DE PROTECȚIE FATA DE OBIECTIVE CU VALOARE DE PATRIMONIU CF. LISTA STURIMONUMENTE LMI 2015)
 - ZONE DE INTERDICTIE
 - INTERDICTIE DE CONSTRUIRE - OBLIGATIVITATE LABORARE SI APROBARE PUZ
 - RISCURI NATURALE SI ANTROPICE / RAIONARE GEOTEHNICA
 - RISC INUNDABILITATE

SITUAȚIA EXISTENTA TRUPURI ISOLATE
 - ZONA-M1: TRUP MURFATLAR
 - ZONA-M2: SITUATIA EXISTENTA TRUPURI ISOLATE
 - ZONA-M3: SITUATIA EXISTENTA TRUPURI ISOLATE
 - ZONA-M4: SITUATIA EXISTENTA TRUPURI ISOLATE
 - ZONA-M5: SITUATIA EXISTENTA TRUPURI ISOLATE
 - ZONA-M6: SITUATIA EXISTENTA TRUPURI ISOLATE

SERVICII SI ECHIPAMENTUL PUBLICE
 01 Aduziarie PUG
 02 Documentati de urbanism PUD, aprobate si implementate in Actualizare PUG
 03 SCOLA
 04 LICEU TEORETIC
 05 DISPENSAR
 06 PIATA AGROALIMENTARA
 07 SERISICA
 08 CIMITIR
 09 AUTOGARARA
 10 GARA FEROVIAARA
 11 PARC
 12 SALA DE SPORT
 13 POSTA
 14 CASA DE CULTURA/CAMIN CULTURAL
 15 STADION
 16 CENTRU DE SANATATE
 17 CENTRUL NATIONAL DE INFORMARE TURISTICA (CNIT)
 18 SURSE APA / REZERVORE DEPOZITARE APA / STATII DE TRATARE APA
 19 Documentati de urbanism PUZ, aprobate si implementate in Actualizare PUG
 20 Documentati de urbanism PUD, aprobate si implementate in Actualizare PUG

LISTA SITURIILOR SI MONUMENTELOR Istorice - ORAS MURFATLAR (conform LMI 2015, Judetul Constanta)

1. Fortul K. Castelul 13
2. Valul de piatra (CT-I-s-A-02559)
3. Castelul VIII Schuchhardt XIX Toiclescu
4. Castelul VII Schuchhardt XX Toiclescu
5. Ansamblul rupestri de la Murfatlar (CT-I-s-A-02585)
6. Biserica, sec. X-XI epoca medievala timpurie (CT-I-m-A-02585.01)
7. Morminte, sec. X-XI epoca medievala timpurie (CT-I-m-A-02585.02)
8. Cnuli, sec. X-XI epoca medievala timpurie (CT-I-m-A-02585.03)
9. Galerii, sec. X-XI epoca medievala timpurie (CT-I-m-A-02585.04)
10. Sit - Murfatlar intravilan (zona Postă)
11. Sit - Murfatlar nord - grup de tumuli (cod RAN 62379.04)
12. Sit - Murfatlar Nord - grup de tumuli (PT Alacap)
13. Sit - Murfatlar NE - necropolă tumulară
14. Sit - Murfatlar Nord - tumul
15. Sit - Murfatlar Est - tumul
16. Sit - Murfatlar Sud - grup de tumuli
17. Sit Simionov Vest (Dealul Maltrezean)-grup de tumuli
18. Sit Simionov NE (Valca Simionov) - locuire antica
19. Sit - Valul lui Traian - Vest-secoare medievala timpurie
20. Monument istoric-Conacul Kogălniceanu, sec. XVIII (CT-II-m-A-02870)
21. Monument istoric-Ansamblul Gara Basarabi (CT-II-m-B-02865)
22. Gara Basarabi (CT-II-m-B-02865.01)
23. Turn de apă (CT-II-m-B-02865.02)
24. Monument istoric-Biserica "Nastera Maicii Domnului" (ct-II-m-A-02866)
25. Monument istoric-Basorelieu "Vinificatia" (CT-III-m-B-02936)
26. Monument istoric-Casa (CT-II-m-B-02867)
27. Monument istoric-Casa (CT-II-m-B-02868)
28. Monument istoric-Casa Stamatoiu (CT-II-m-B-02869)
29. Monument istoric-Casa Omer Bechir Bey (CT-II-m-B-02871)
30. Monument istoric-Casa de incet de secol XX (CT-II-m-B-20160)

Lista staturilor / monumentelor propuse pentru declarari si radieri din LMI si din RAN conform Studiului Arheologic si Istoric de fundamentare (Ghișă) (monumentele care nu au fost localizate nu mai există pe teren)

- Turnul de piatra de la Basarabi - Murfatlar, în NE de sat, epoca romano - bizantina [CT-II-m-B- 02586 (Cod RAN 62379.03)]
- Castru de apărare a valului/Castrul roman de la Basarabi [CT-I-s-A-02587 (Cod RAN 62379.02)] care apare fara date de localizare.
- Casa de incet de secol XX (CT-II-m-B- 20160)

care apare în nr 625 din Lista LMI 2015 înra în proces de declarare deoarece cladirea nu mai există pe teren, prezente doar ruine.

NOTA: ACEASTA PLANSA SE VA CONSULTA ÎMPREUNA CU: STUDIUL RAPORTUL PENTRU PROTECȚIA MEDIULUI STUDIUL IstorIC SI ARHEOLOGIC STUDIUL INFRASTRUCTURA TEHNICO-EDILITARA

S.C. PROIECT COMPANY CONSTRUCT S.R.L.
 Str. Calugari, nr. 2, et. 2, cam. 5, Constanta
 Telefon: 0724.221.197
 web: www.proiect-company.ro

Beneficiar
 UAT PRIMĂRIA SI CONSILIUL LOCAL AL ORASULUI MURFATLAR
 Adresa: Juc. Constanta, ORAS MURFATLAR

Proiectant
 Ing. Jan L. Ramus
 Proiectant urbanistic: Florina Turcanu
 Desenat: Jan L. Ramus

Scara
 1:5000
 Data Reviziei
 04/2019

ACTUALIZARE PLAN URBANISTIC GENERAL - ORASUL MURFATLAR
 ALIMENTARE CU APA SI CANALIZARE

SCALA 1:5000